





Voorgevel  
1 : 100


Achtergevel  
1 : 100

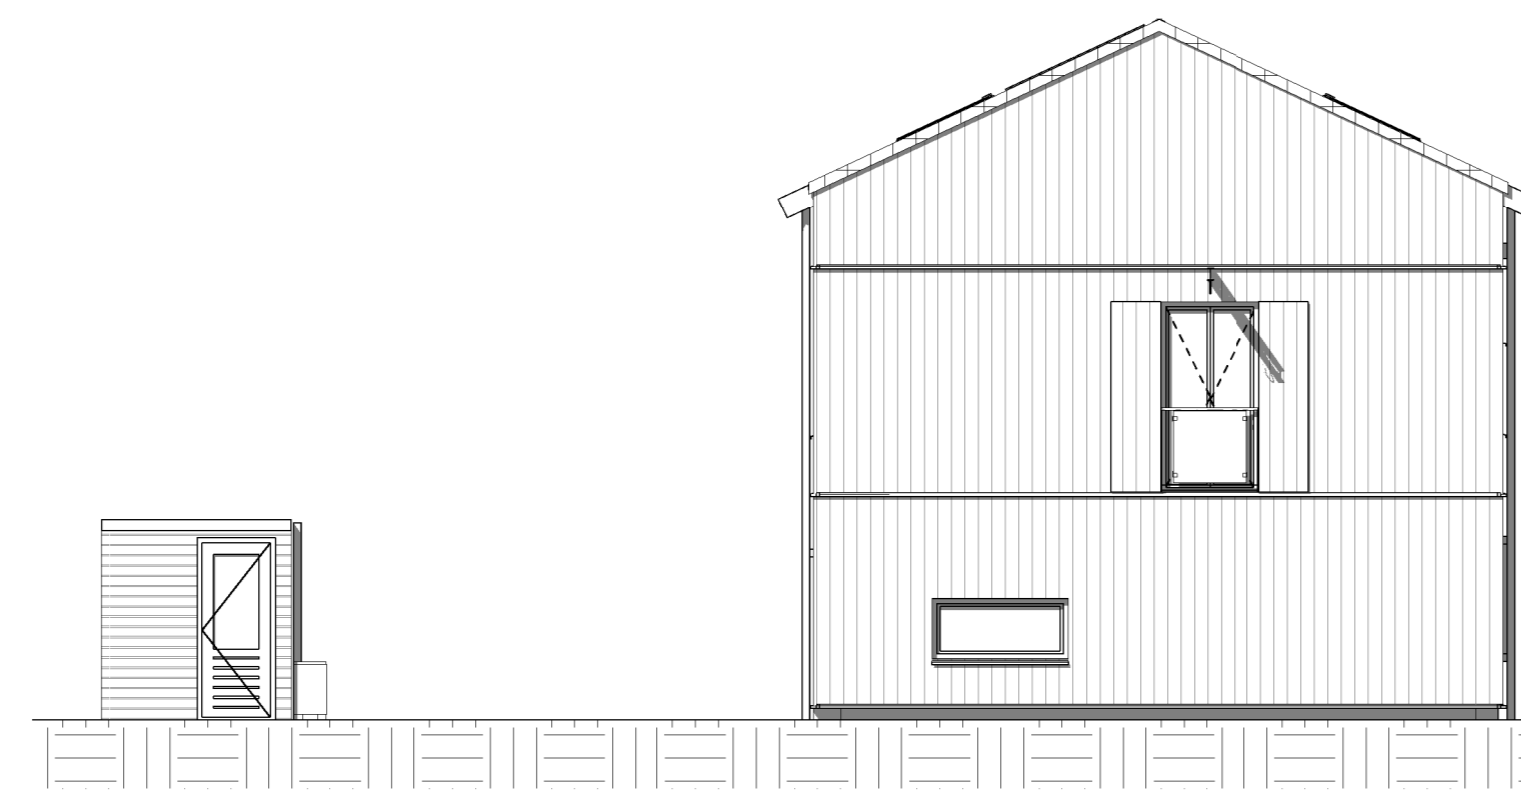


Linker zijgevel  
1 : 100

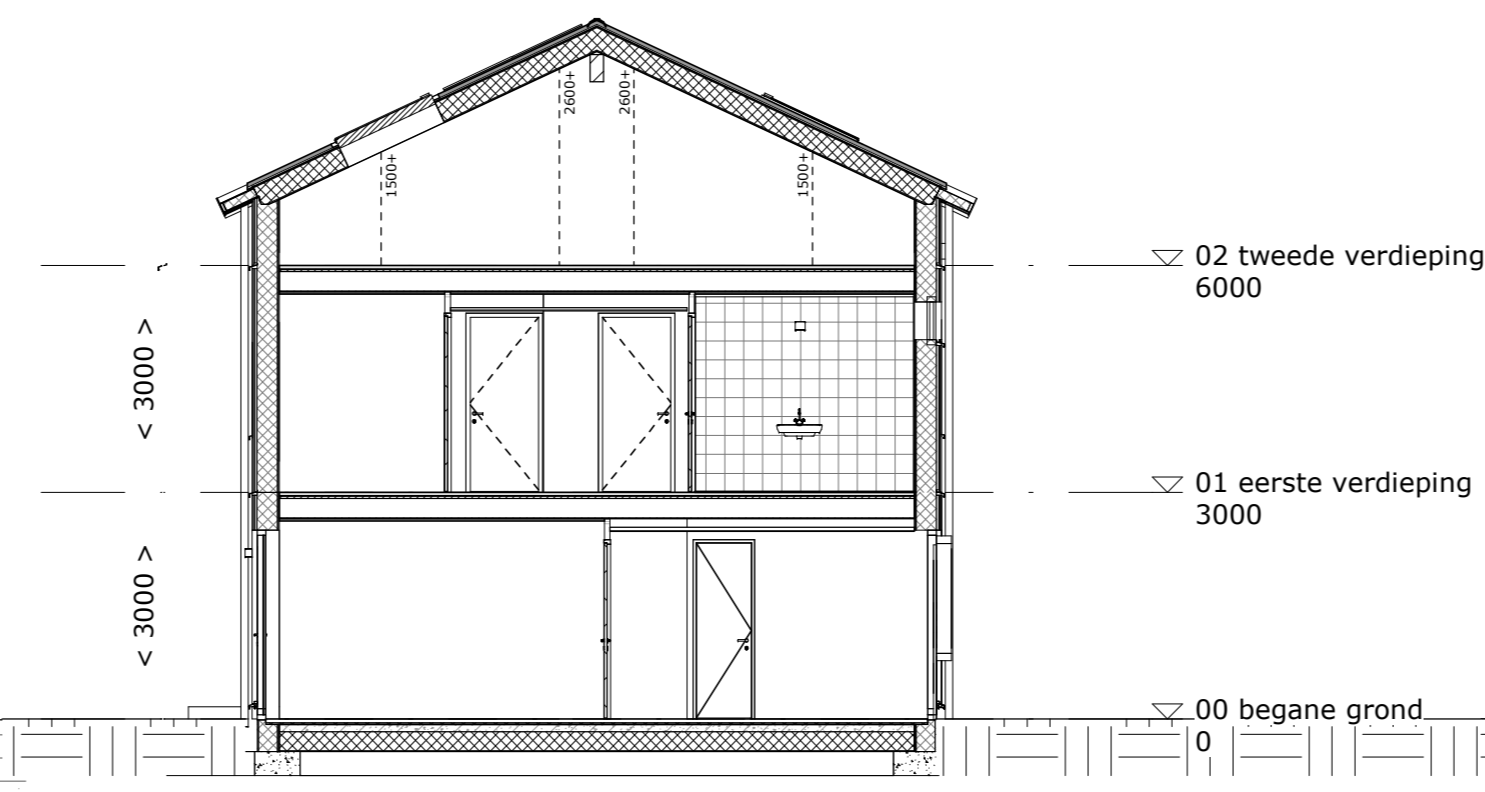


Doorsnede  
1 : 100

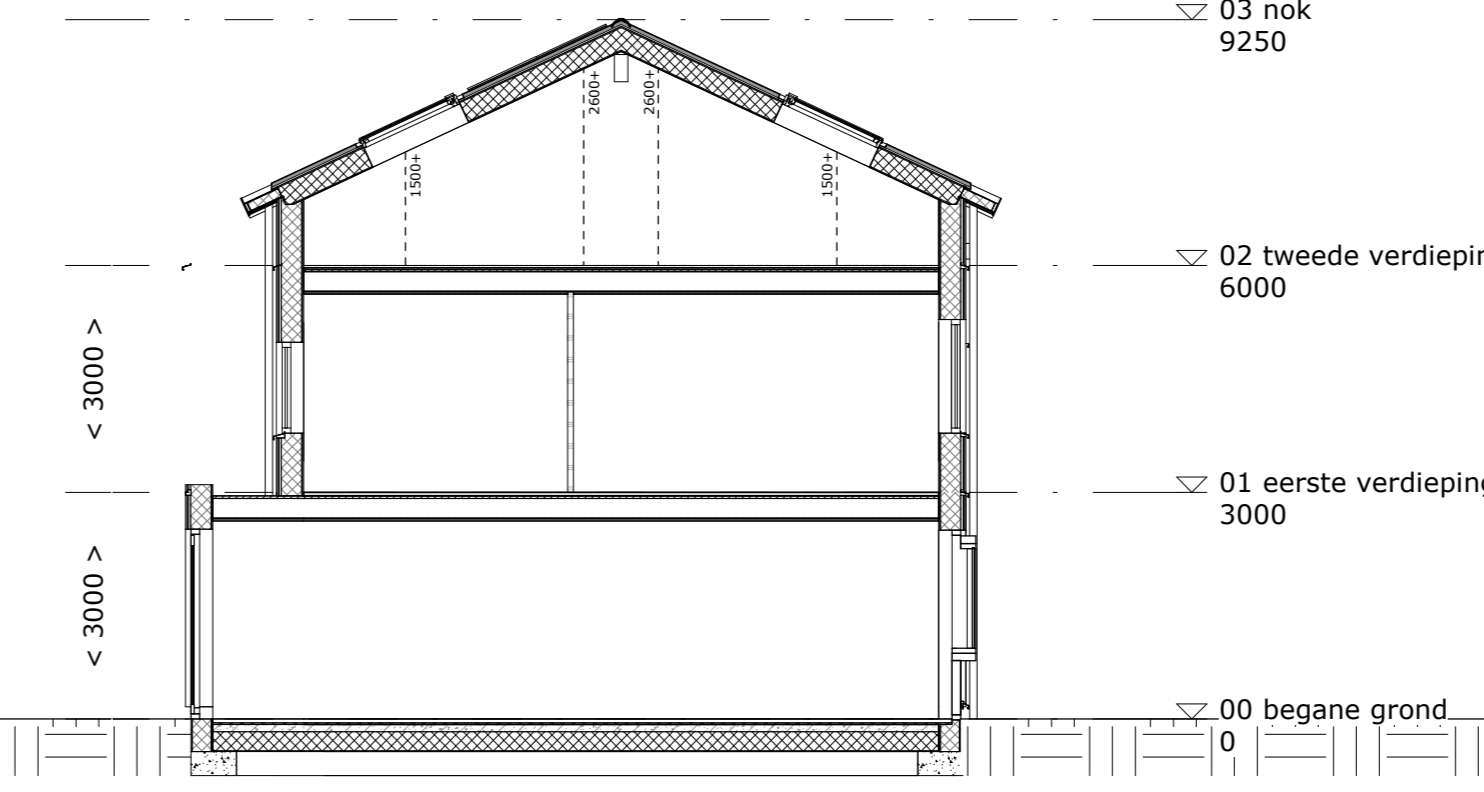


Doorsnede aanbouw  
1 : 100

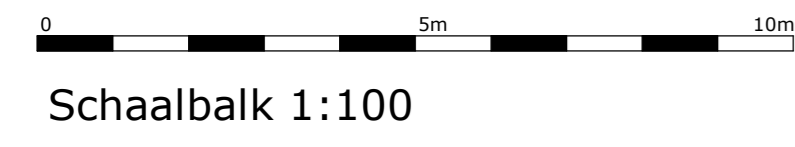


Schaalbalk 1:100

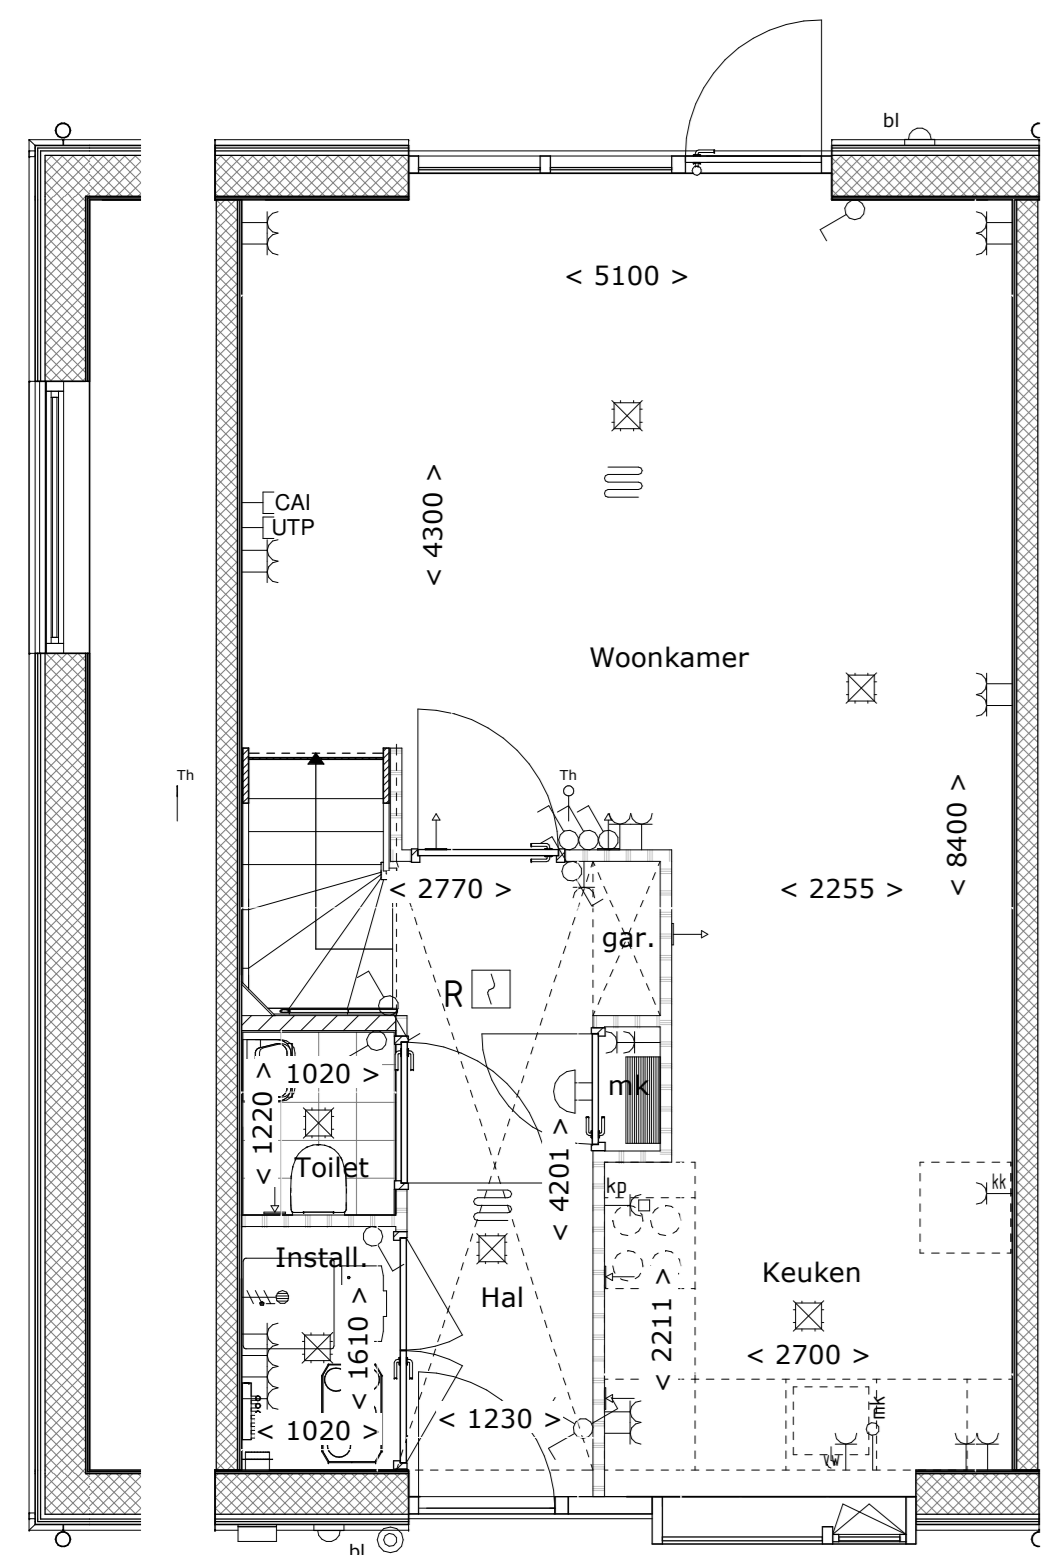


Begane grond  
1 : 50

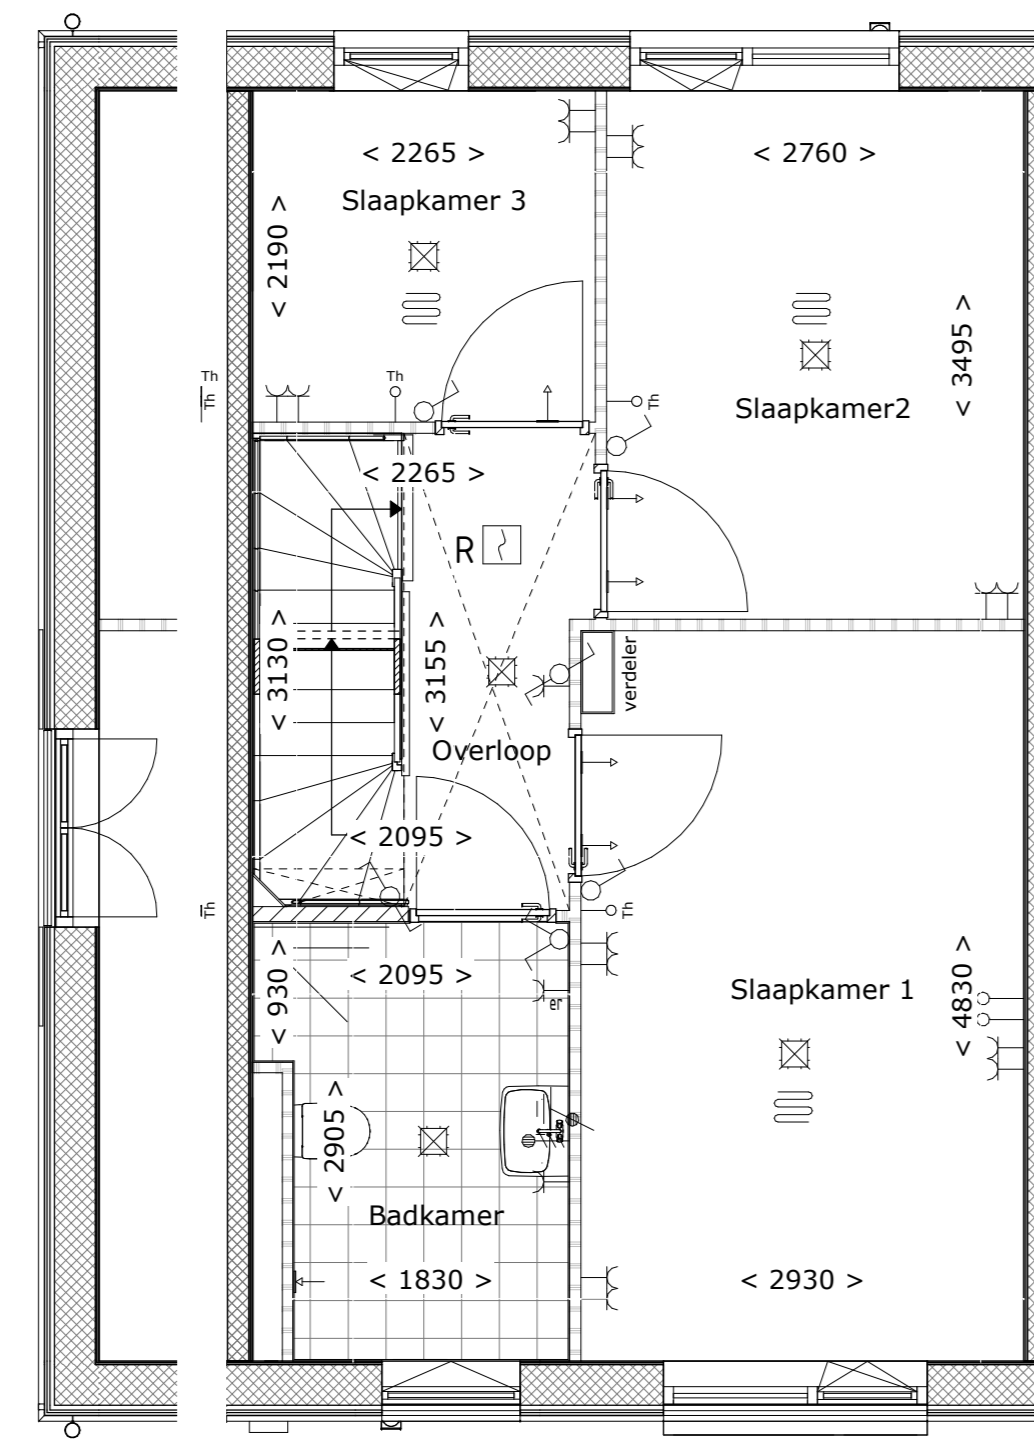

1e Verdieping  
1 : 50

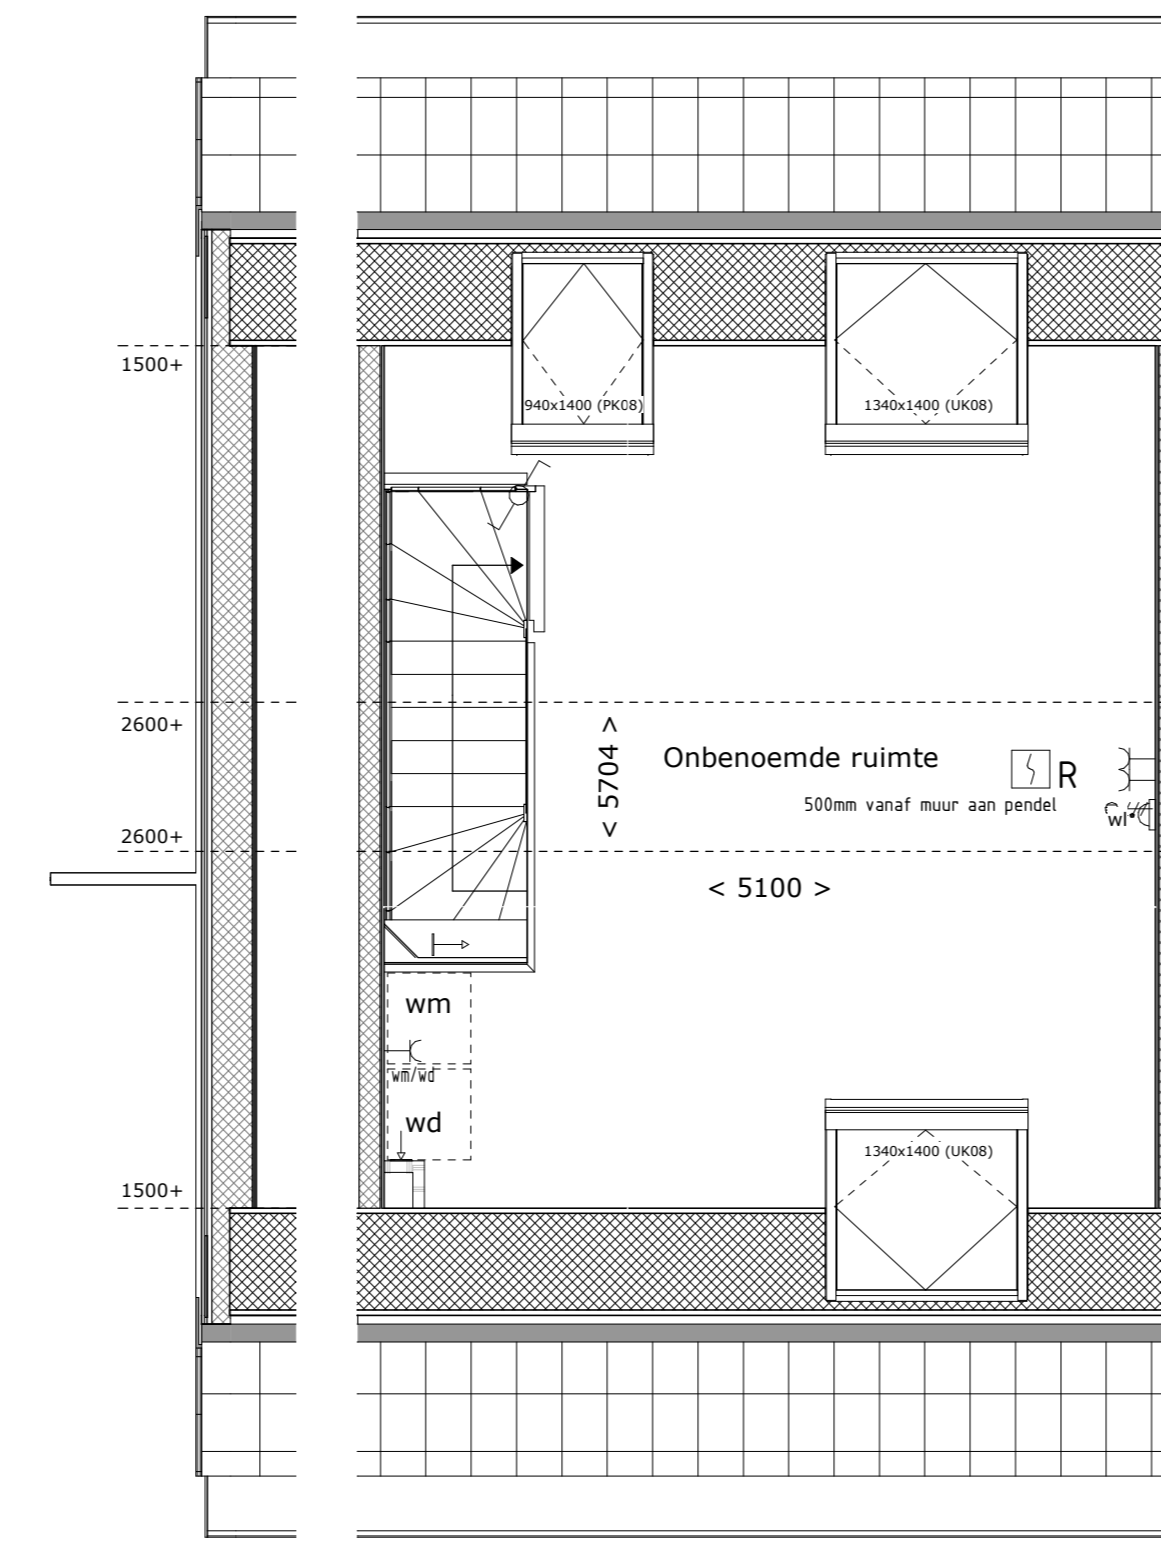


2e Verdieping  
1 : 50

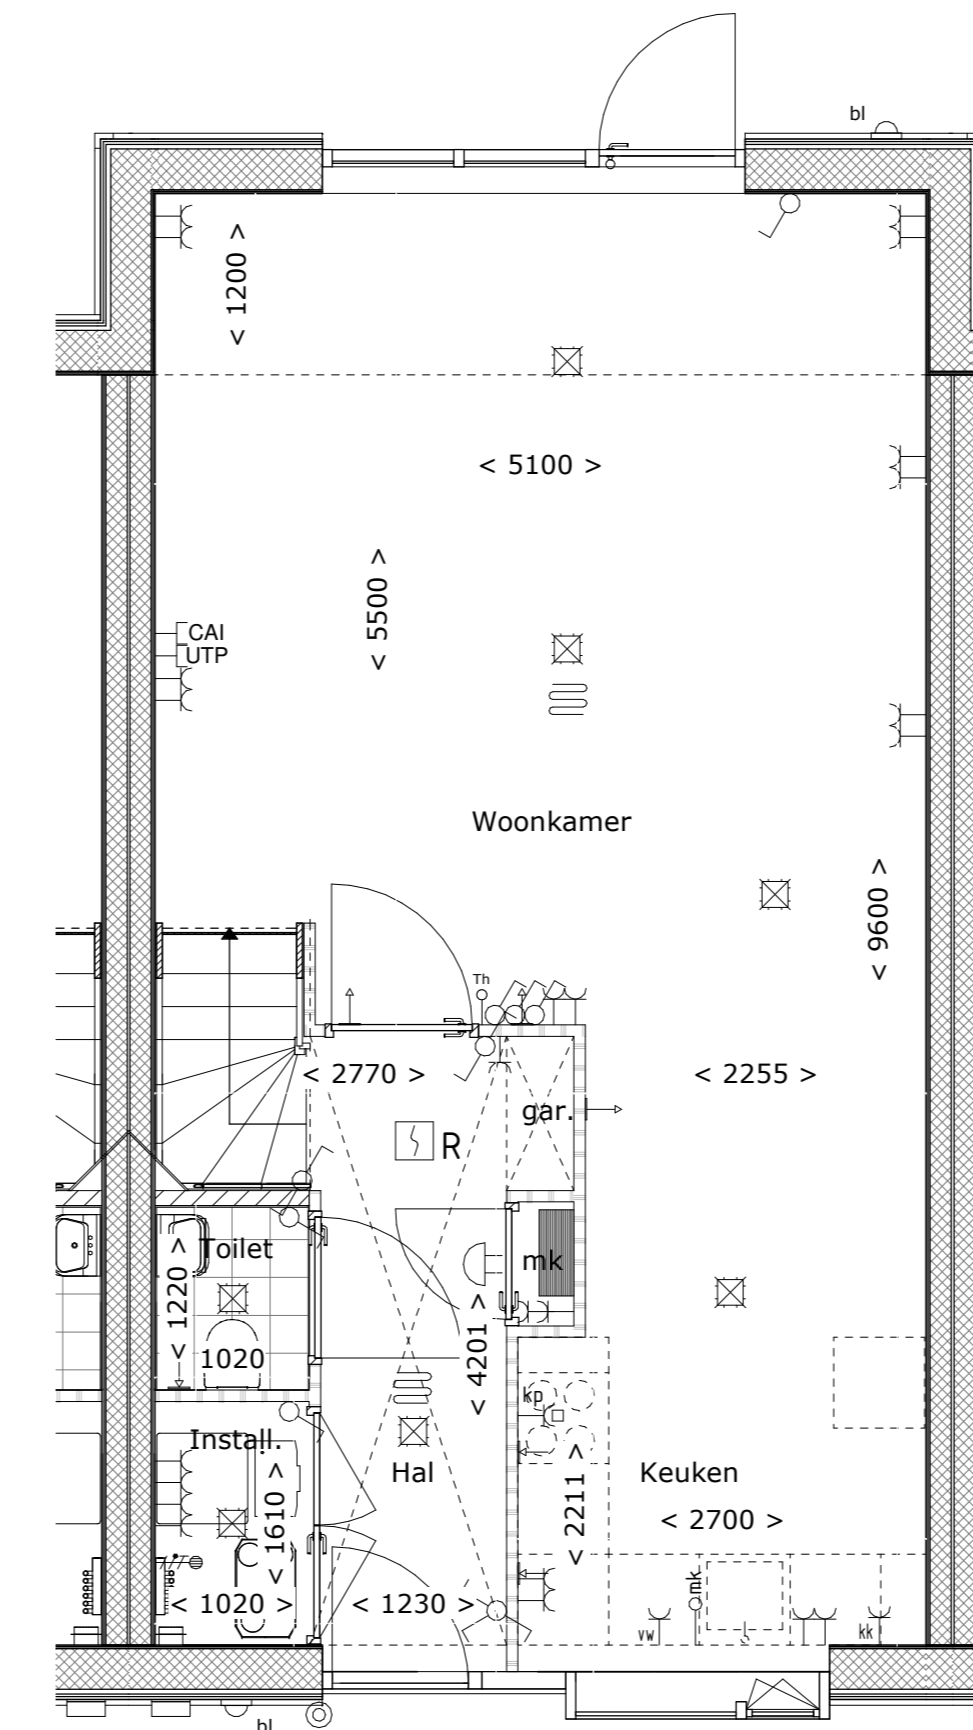


Begane grond  
1 : 50

Optie 100: Aanbouw achterzijde 1,2m

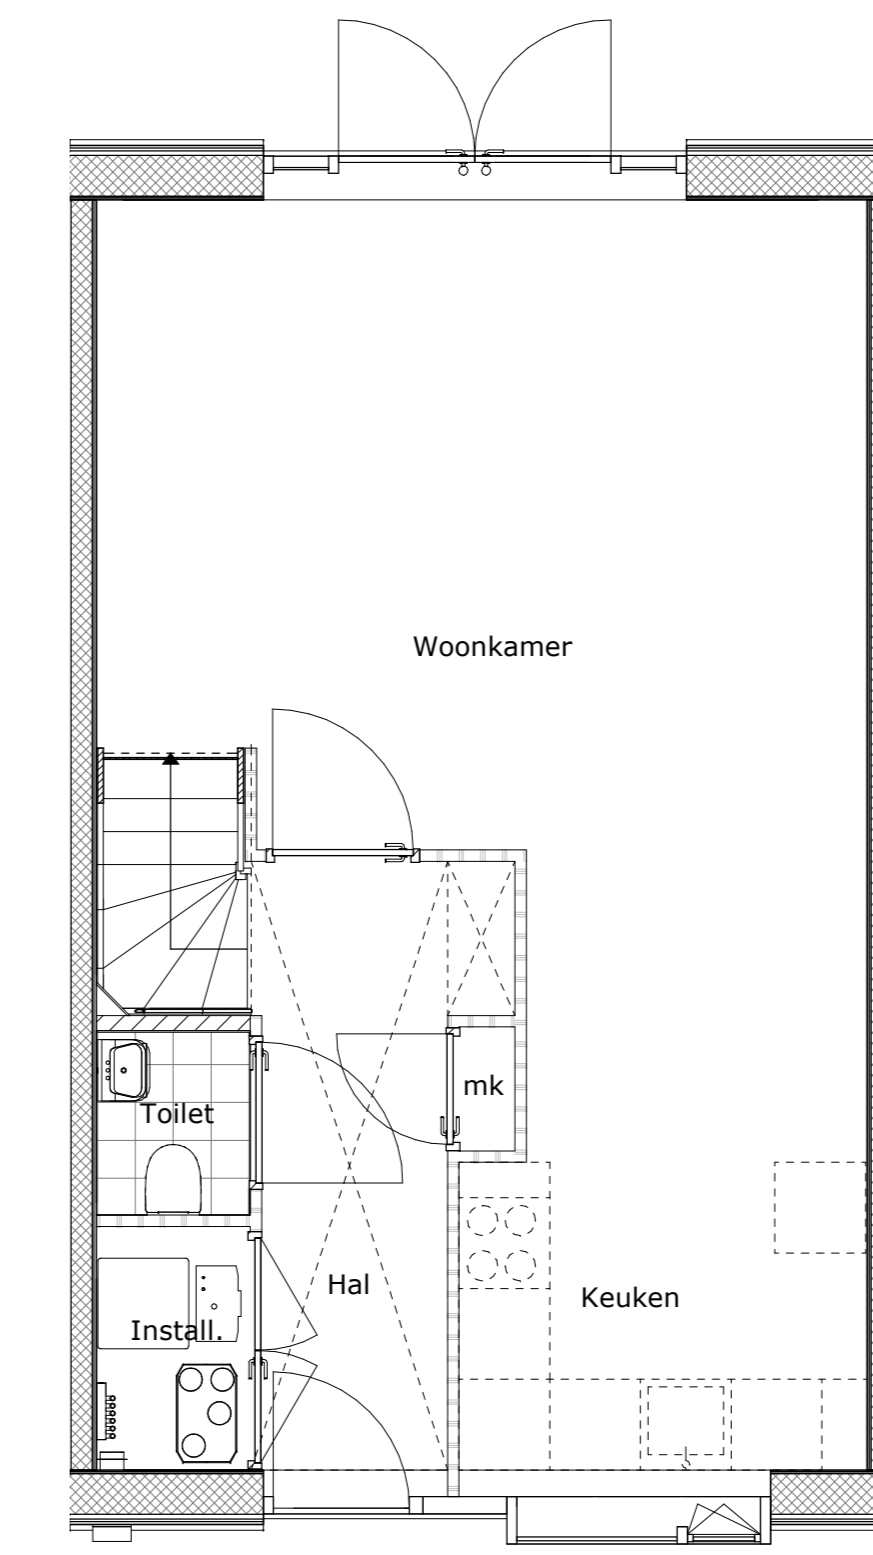


Begane grond  
1 : 50

Optie 105: Openslaande deuren achtergevel

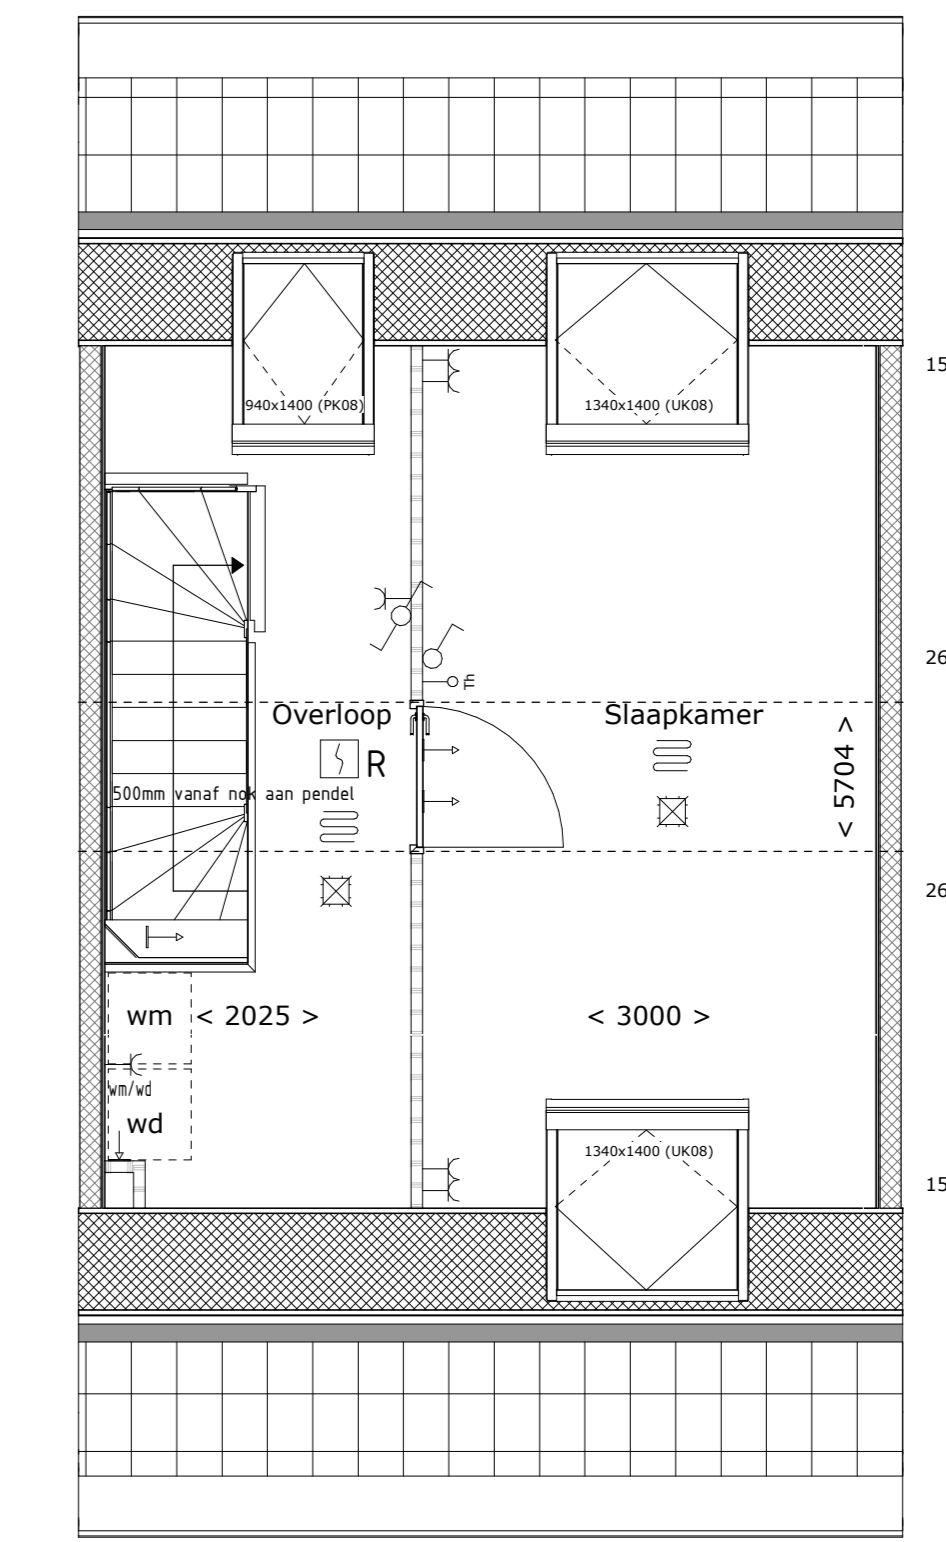


2e Verdieping  
1 : 50

Optie 108: Slaapkamer op zolder

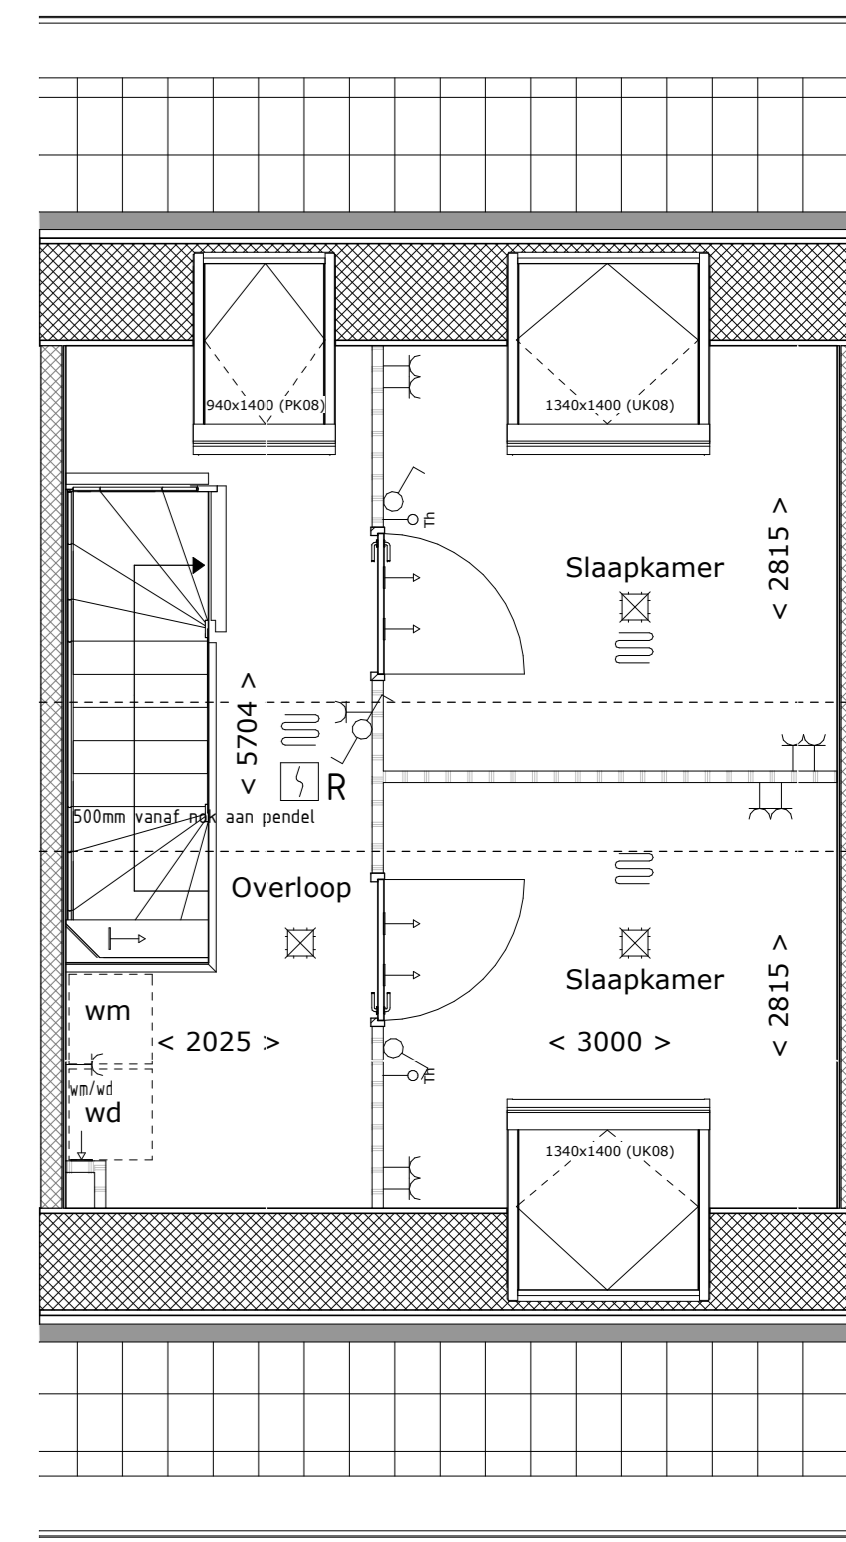


2e Verdieping  
1 : 50

Optie 109: 2 slaapkamers op zolder

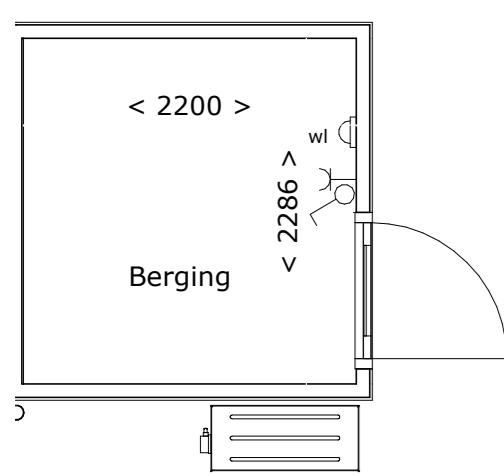


Begane grond  
1 : 50

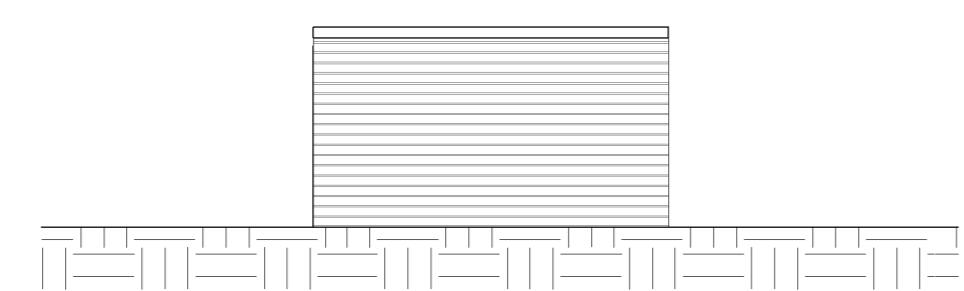


Achtergevel (dubbele berging)  
1 : 100



Zijgevel  
1 : 100

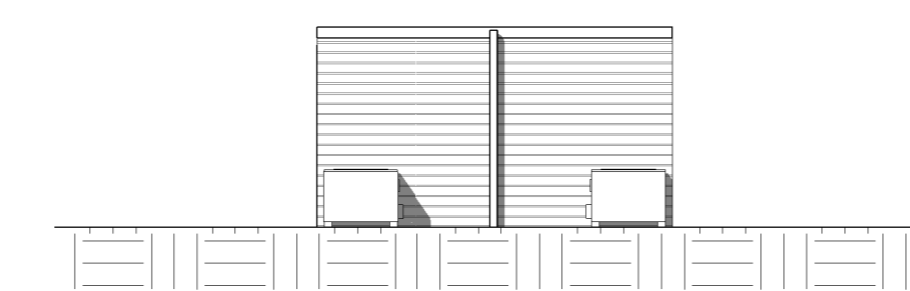

Voorgevel (dubbele berging)  
1 : 100

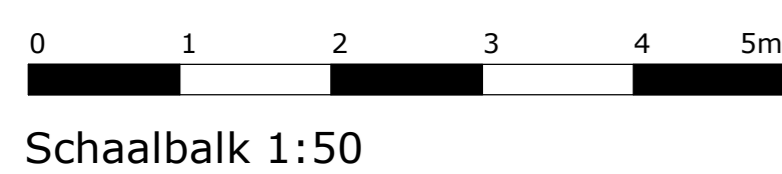

Schaalbalk 1:50

Disclaimer:

Deze tekening is een weergave van de opties voor de woning. Voor de volledige omschrijving van de opties verwijzen wij naar de koperskeuzelijsten van deze woning. De uitgewerkte opties die voor deze woning van toepassing zijn en op deze tekening staan aangegeven staan hieronder vermeld:  
101. Uitbouw woning achterzijde met 1,2m  
105. Openslaande deuren achtergevel  
108. Slaapkamer op zolder  
109. 2 slaapkamers op zolder  
Individuele opties zijn niet mogelijk en worden niet in behandeling genomen!


RENVOOI - ALGEMEEN

De gestelde maatvoering betreft circa maatvoering in millimeters; hier kunnen geen rechten aan worden ontleend.

Technische omschrijving onlosmakelijk verbonden met onderhevige tekening.

RENVOOI - ELEKTRA


Voor de aansluitpunten in de keukens verwijzen wij u naar de keukens installatietekening

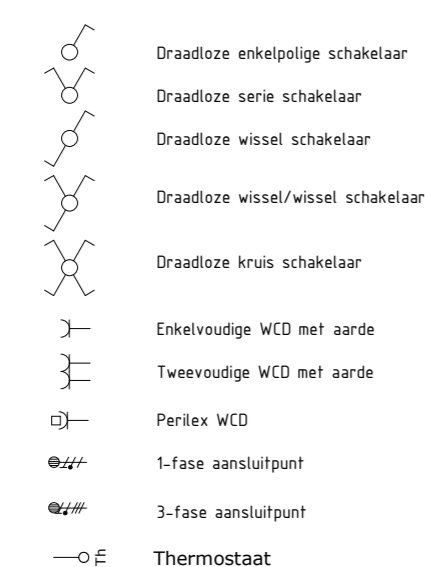

RENVOOI - INSTALLATIES



Situatie  
1 : 1000

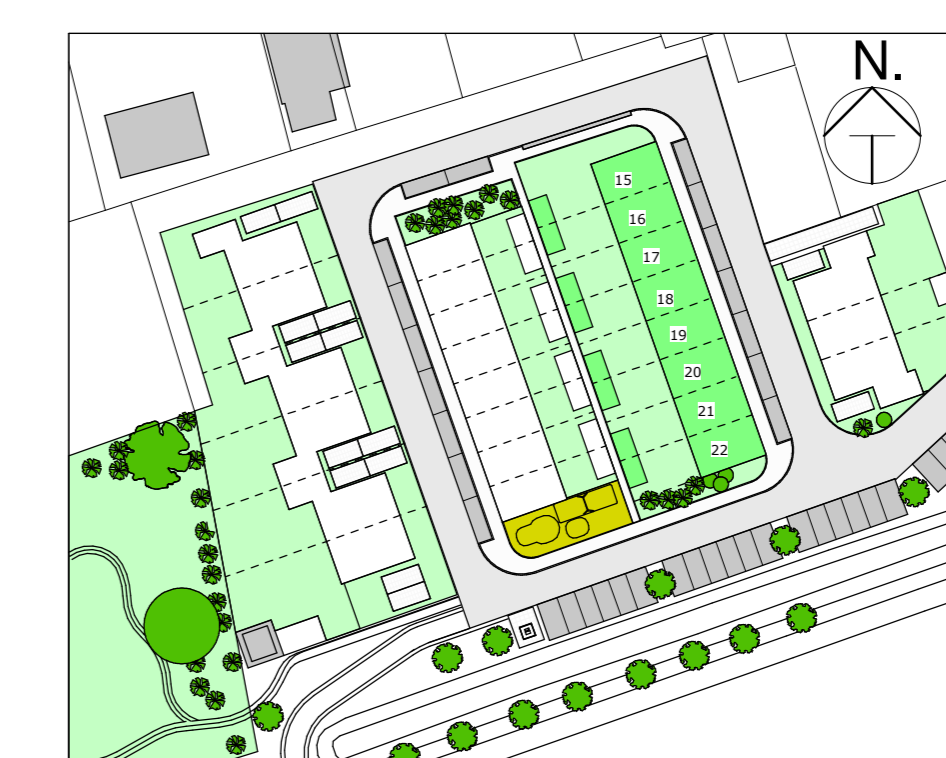

DE KOOLVLINDER

HERVULDE OERPE WOOD & VLAAR VOOR DE TOEKOMST

timpaan.

HENSELMANS  
BOUW & ONTWIKKELING

Aan deze tekening kunnen geen rechten worden ontleend

Opdrachtgever: Timpaan  
Project: Nieuwbouw 25 woningen Spoorstraat Noord-Scharwoude  
Onderaand: Bouwnummer 15 t/m 22  
Fase: Verkoop

Gekend: RB  
Schale: As indicated  
Formaat: A0  
Projectnr: 201107  
Datum: 2022-07-01  
Tekeningnummer: VK-15 t/m 22