


**Voorgevel**  
1 : 100


**Achtergevel**  
1 : 100

**Linker zijgevel**  
1 : 100

**Doorsnede**  
1 : 100

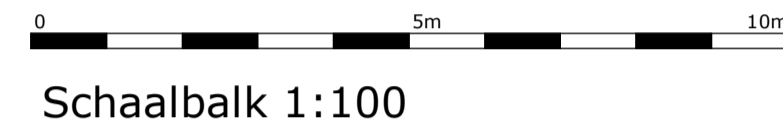


Schaalbalk 1:100

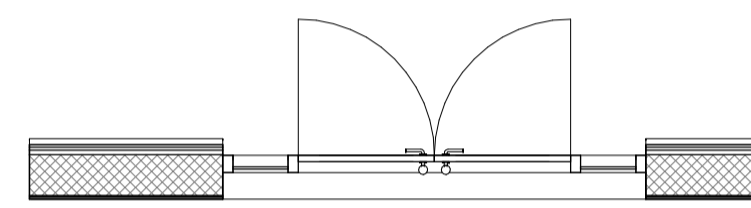

**Begane grond**  
1 : 50


Optie 105: Openslaande deuren achtergevel

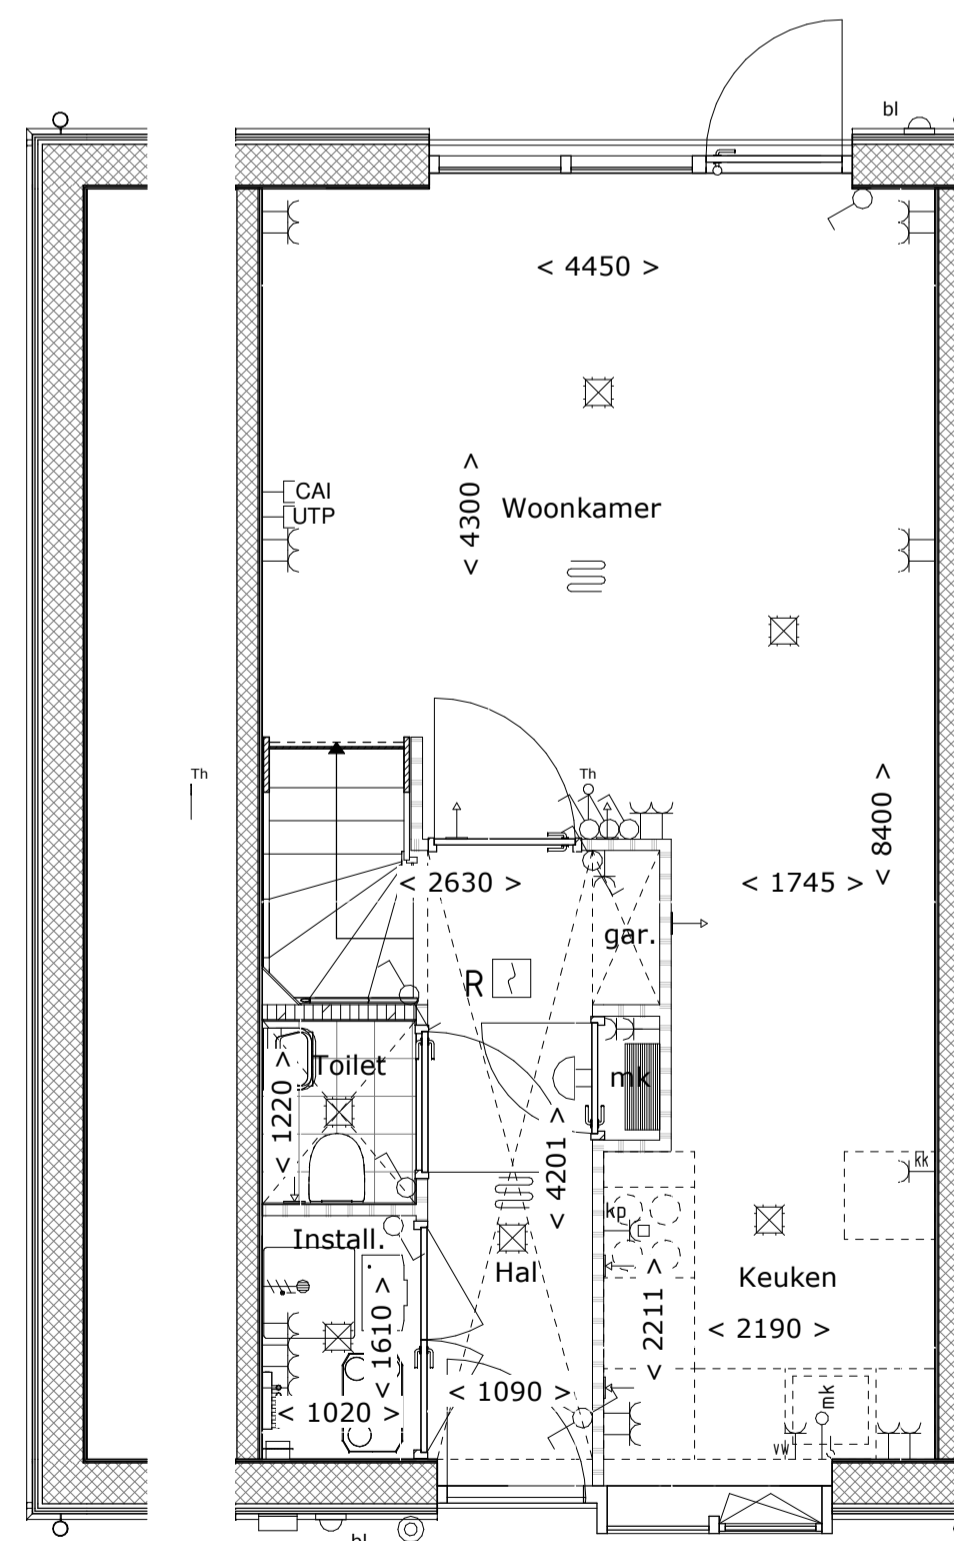


**Begane grond**  
1 : 50




Schaalbalk 1:50

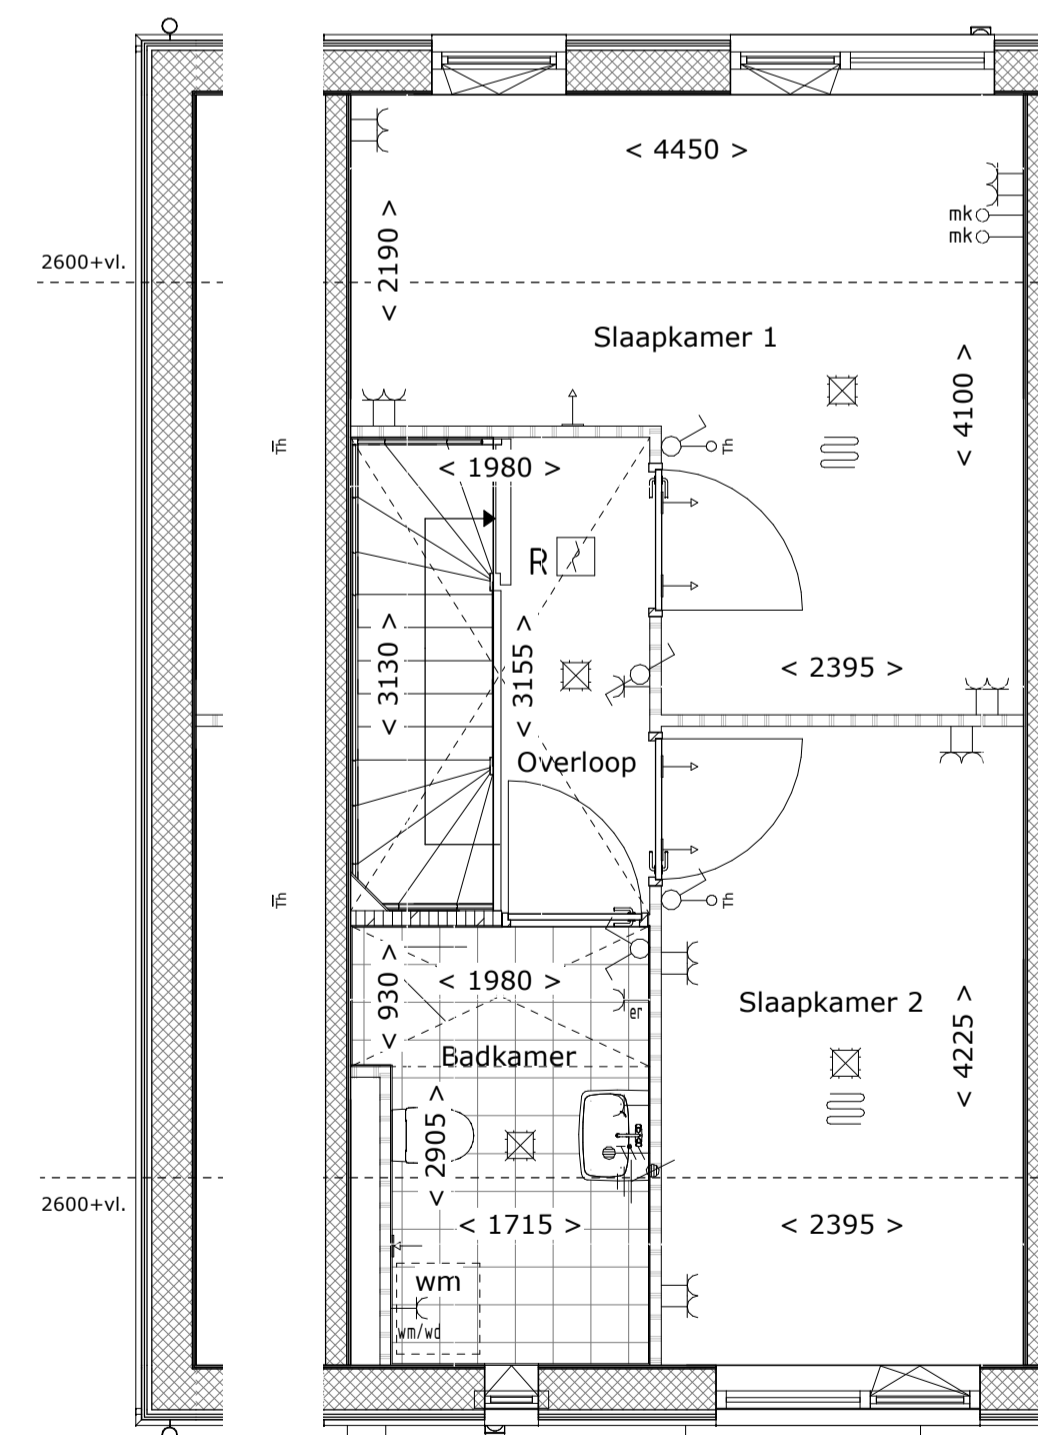


**1e Verdieping**  
1 : 50

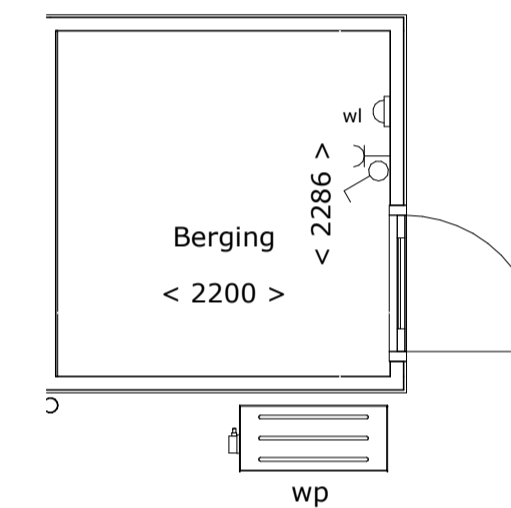

**Berging**  
1 : 50

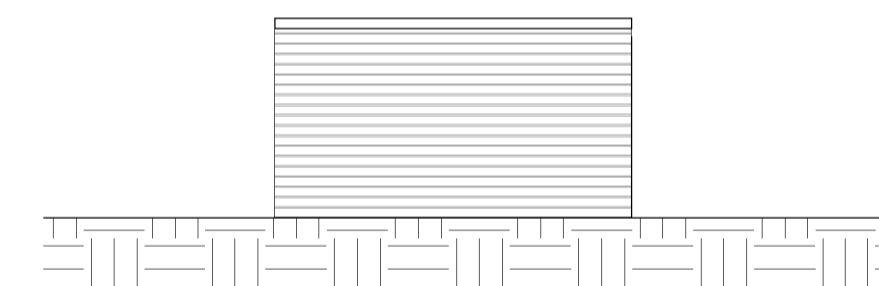

**Achtergevel (dubbele berging)**  
1 : 100

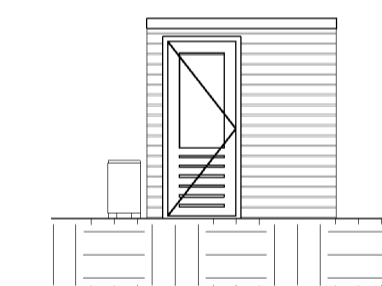


**Zijgevel**  
1 : 100



**Voorgevel (dubbele berging)**  
1 : 100

**Situatie**  
1 : 1000

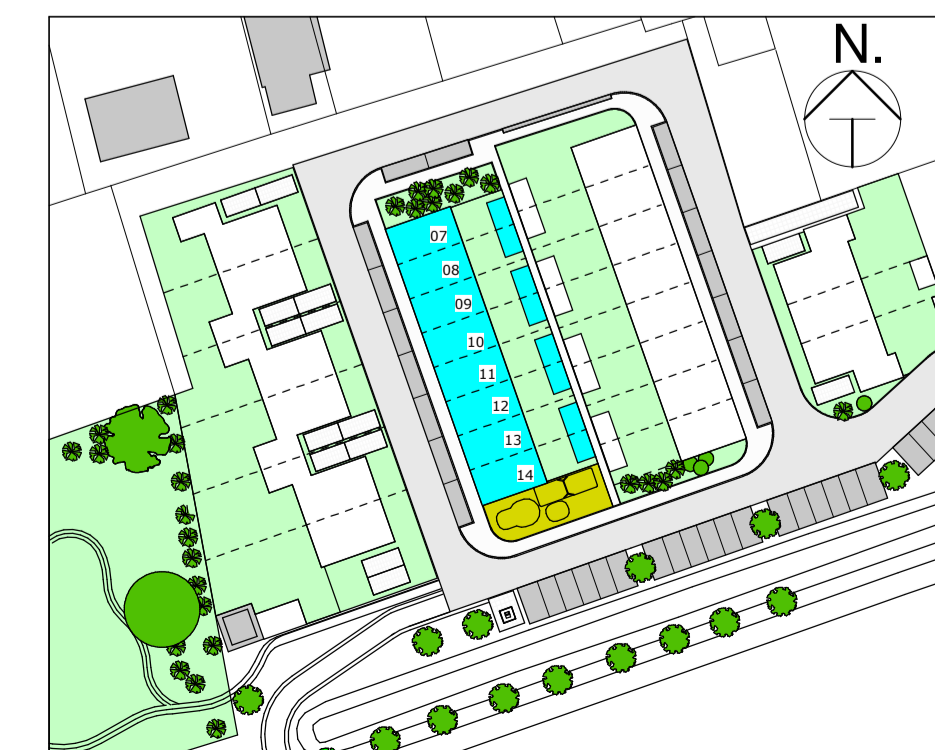

**Disclaimer:**

Deze tekening is een weergave van de opties voor de woning. Voor de volledige omschrijving van de opties verwijzen wij naar de koperskeuzelijsten van deze woning. De uitgewerkte opties die voor deze woning van toepassing zijn en op deze tekening staan aangegeven staan hieronder vermeld:  
105. Openslaande deuren achtergevel  
Individuele opties zijn niet mogelijk en worden niet in behandeling genomen!

**RENVOOI - ALGEMEEN**

De gestelde maatvoering betreft circa maatvoering in millimeters; hier kunnen geen rechten aan worden ontleend.

Technische omschrijving onlosmakelijk verbonden met onderhevige tekening.

**RENVOOI - ELEKTRA**

Voor de aansluitpunten in de keuken verwijzen wij u naar de keuken installatietekening

	Draadloze enkelpolige schakelaar		CAI	CAI aansluiting (TV)		VV	Vloerverwarmingverdelers
	Draadloze serie schakelaar		UTP	UTP aansluiting (internet)		er	Elektrische radiator
	Draadloze wissel schakelaar			Ledige leiding		wm	Wasmachine
	Draadloze wissel/wissel schakelaar			Centraaldoos		zw	Zonwering
	Draadloze kruis schakelaar		R	Rookmelder		rw	Warmteruigunit
	Enkelvoudige WCD met aarde			Beldrucker		kp	Kookplaat
	Tweevoudige WCD met aarde			Deurbel		wp	Warmtepomp
	Periflex WCD			Centraal aardpunt		ov	Oven
	1-fase aansluitpunt			Meterkast		vw	Vaafwasser
	3-fase aansluitpunt			Thermostaat		mk	Meterkast
				Thermostaat		kk	Koelkast

**RENVOOI - INSTALLATIES**

	warmte pomp
	WTU-unit
	vloerverwarming verdelers
	vloerverwarming
	WTU-aanzuigpunt / uitblaaspunt
	opstelplaats wasmachine / wasdroger
	verlaagd plafond
	toilet
	douche



Aan deze tekening kunnen geen rechten worden ontleend

Oprachtgever: Timpaan  
Project: Nieuwbouw 25 woningen Spoorstraat Noord-Scharwoude  
Onderdeel: Bouwnummer 07 t/m 14  
Fase: Verkoop

Getekend: RB Projectnr: 201107  
Schaal: As indicated Datum: 2022-07-29  
Formaat: A0 Tekeningnummer: VK-07 t/m 14