



Begane grond  
1 : 50

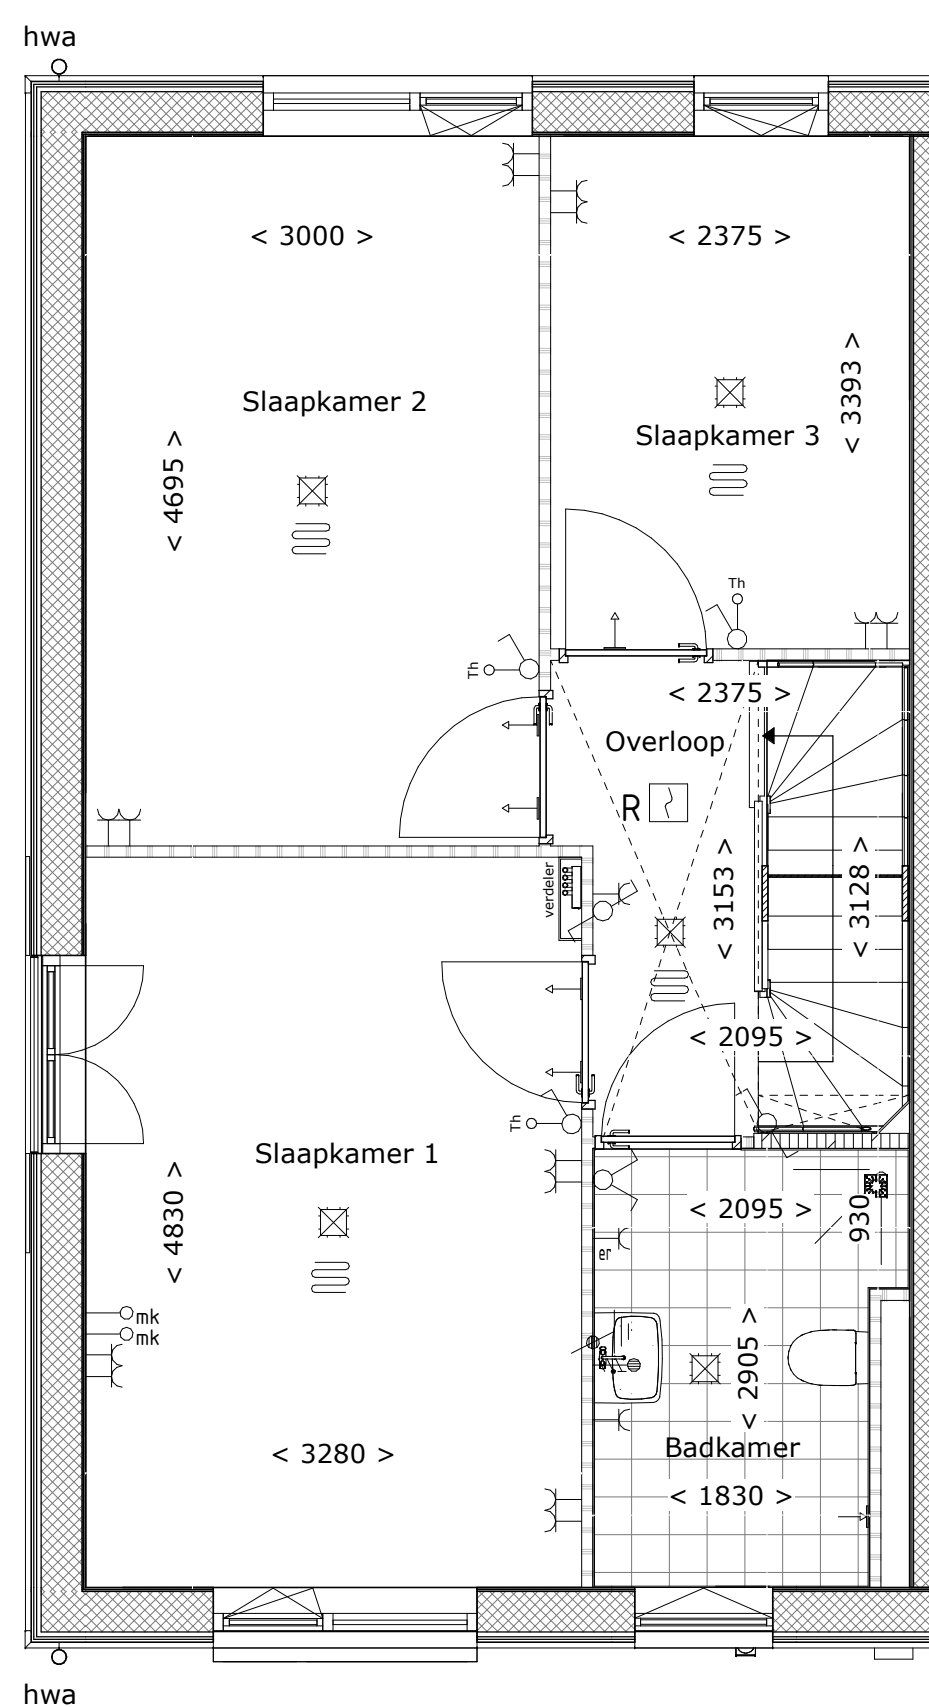

1e Verdieping  
1 : 50

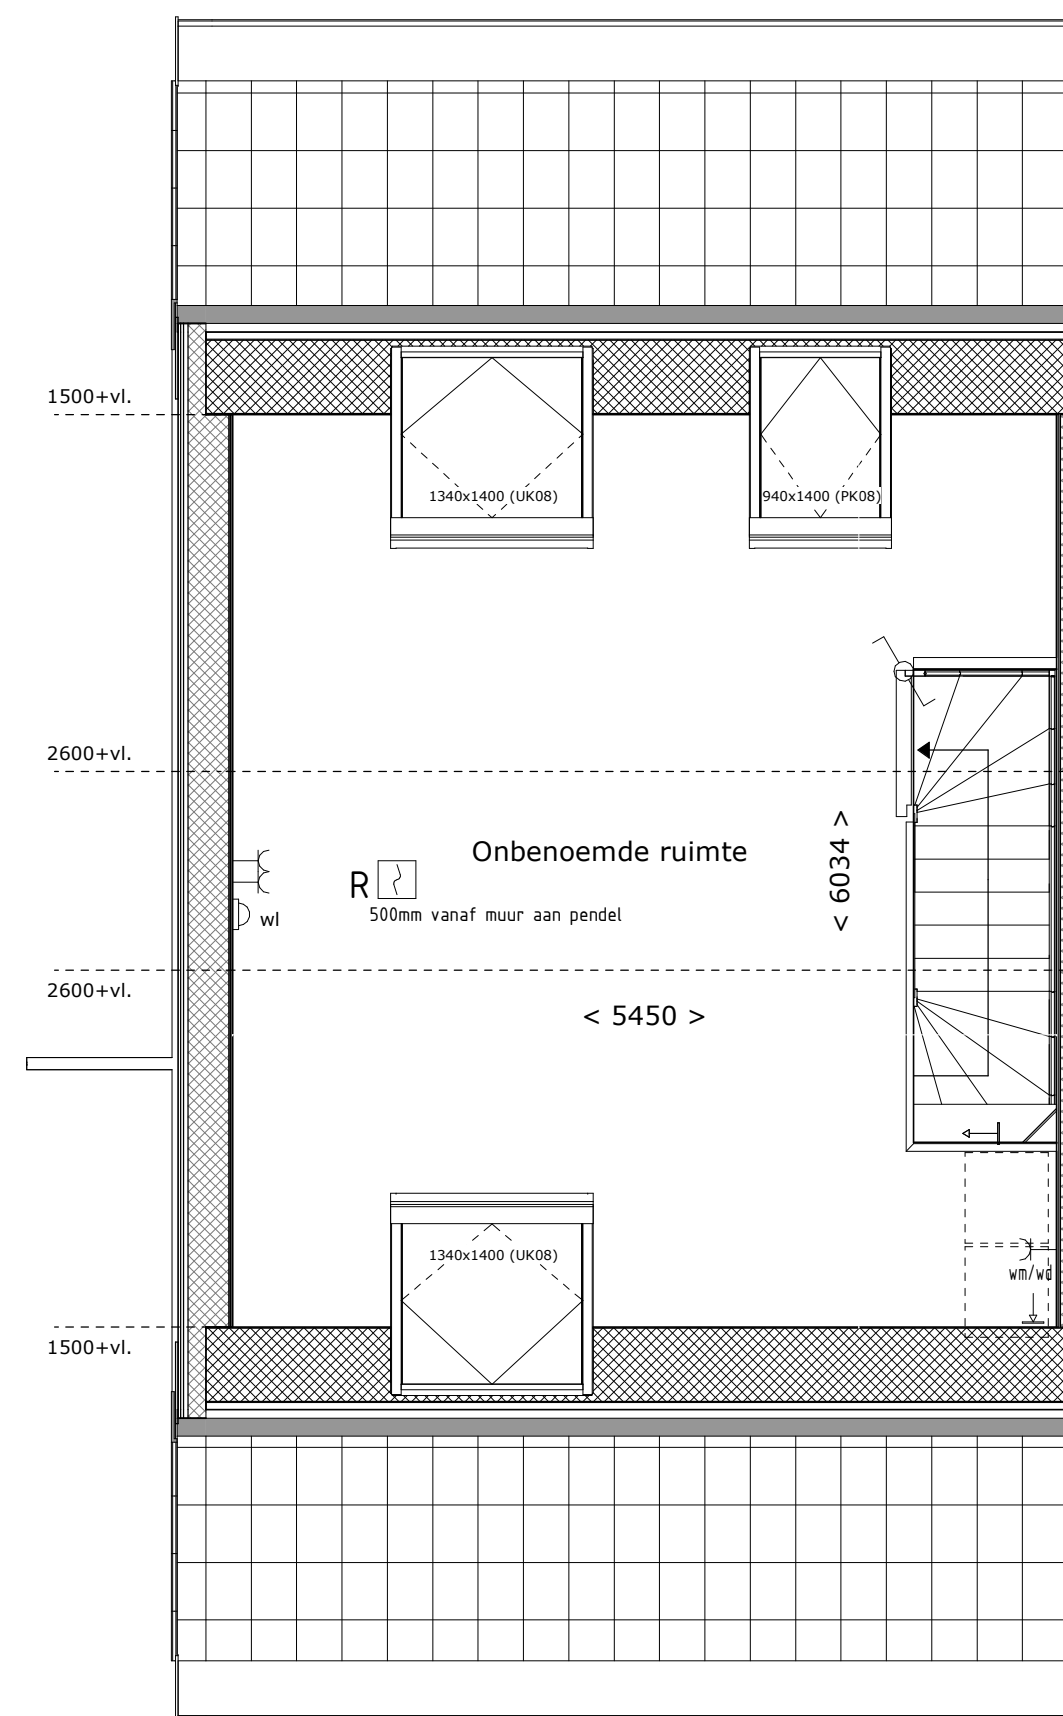

2e Verdieping  
1 : 50

Disclaimer:

Deze tekening is een weergave van de opties voor de woning. Voor de volledige omschrijving van de opties verwijzen wij naar de koperskeuzelijsten van deze woning. De uitgewerkte opties die voor deze woning van toepassing zijn en op deze tekening staan aangegeven staan hieronder vermeld:  
 100. Uitbouw woning voorzijde met 1,5m  
 101. Uitbouw woning achterzijde met 1,2m  
 102. Uitbouw woning achterzijde met 2,4m  
 103. Uitbouw woning achterzijde met 3,25m  
 105. Openslaande deuren achtergevel  
 108. Slaapkamer op zolder  
 109. 2 slaapkamers op zolder  
 Individuele opties zijn niet mogelijk en worden niet in behandeling genomen!

RENVOOI - ALGEMEEN

De gestelde maatvoering betreft circa maatvoering in millimeters; hier kunnen geen rechten aan worden ontleend.


Technische omschrijving onlosmakelijk verbonden met onderhevige tekening.

RENVOOI - ELEKTRA  
Voor de aansluitpunten in de keuken verwijzen wij u naar de keuken installatietekening


|  |                                  |  |                            |  |     |                          |
|--|----------------------------------|--|----------------------------|--|-----|--------------------------|
|  | Draadloze enkelpolige schakelaar |  | CAI aansluiting (TV)       |  | vv  | Vloerverwarmingverdelers |
|  | Draadloze serie schakelaar       |  | UTP aansluiting (internet) |  | er  | Elektrische radiator     |
|  | Draadloze serie schakelaar       |  | Ledige leiding             |  | ws  | Washingmachine           |
|  | Draadloze serie schakelaar       |  | Centraaldoos               |  | wk  | Washingmachine           |
|  | Draadloze serie schakelaar       |  | Rookmelder                 |  | zw  | Zuivering                |
|  | Draadloze kruis schakelaar       |  | Deurbel                    |  | wlv | Watermeter/waarschuiging |
|  | Eenveevoudige WCD met aarde      |  | Meterkast                  |  | fp  | Koelplaat                |
|  | Tweevoudige WCD met aarde        |  | Deurbel                    |  | vp  | Waterpomp                |
|  | Porlex WCD                       |  | Centraal aardpunt          |  | ov  | Oven                     |
|  | 1-fase aansluitpunt              |  | Meterkast                  |  | vw  | Vaartwasmachine          |
|  | 3-fase aansluitpunt              |  | Meterkast                  |  | wk  | Washingmachine           |
|  |                                  |  | Thermostaat                |  | kk  | Koelkast                 |

RENVOOI - INSTALLATIES


|  |                                     |
|--|-------------------------------------|
|  | warmte pomp                         |
|  | WTU-unit                            |
|  | vloerverwarming verdelers           |
|  | vloerverwarming                     |
|  | WTU-aanzuigpunt / uitblaaspunt      |
|  | opstelplaats wasmachine / wasdroger |
|  | verlaagd plafond                    |
|  | toilet                              |
|  | douche                              |

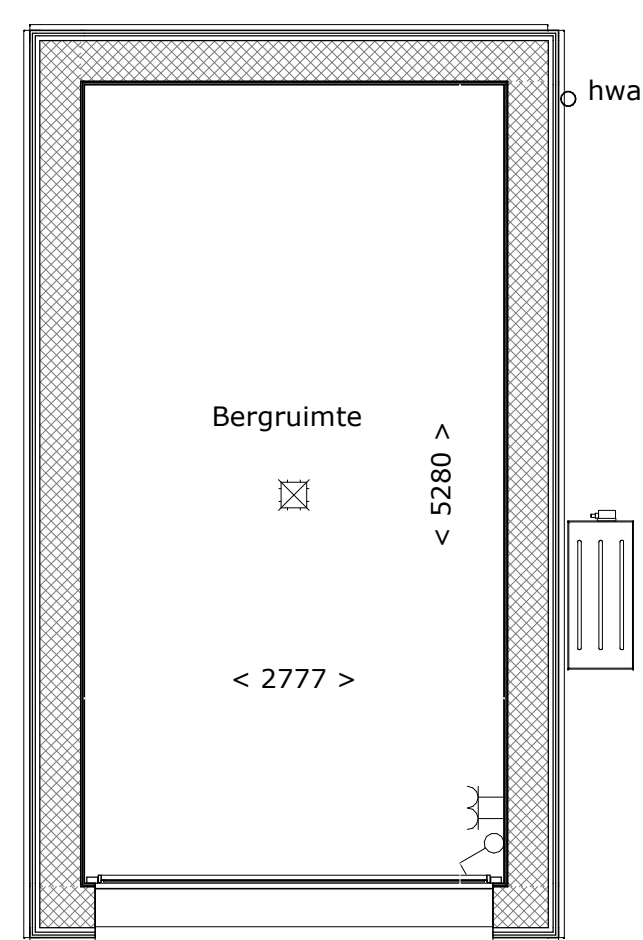


Begane grond  
1 : 50

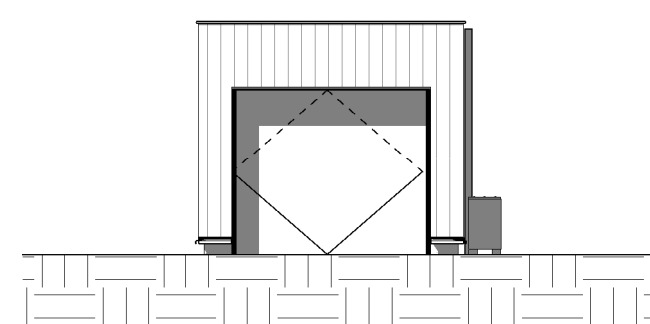


Voorgevel berging  
1 : 100

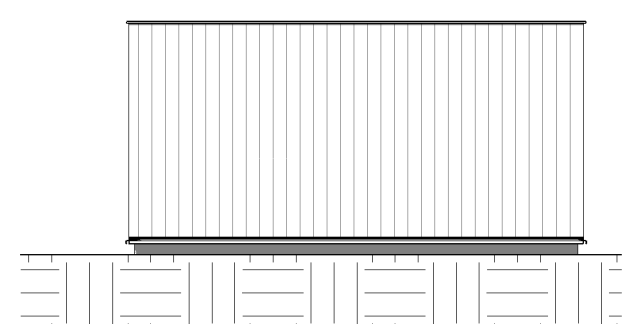


Linker gevel berging  
1 : 100

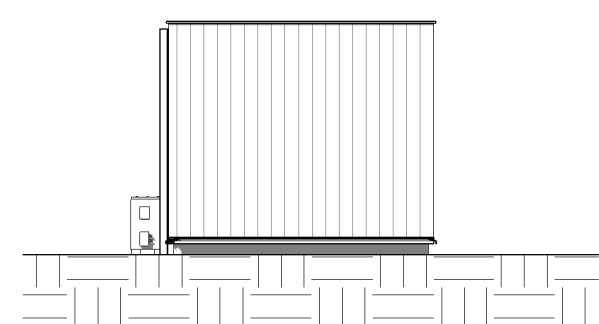

Achtergevel berging  
1 : 100

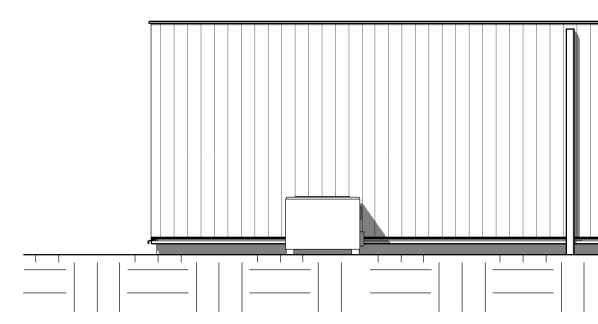


Rechter gevel berging  
1 : 100

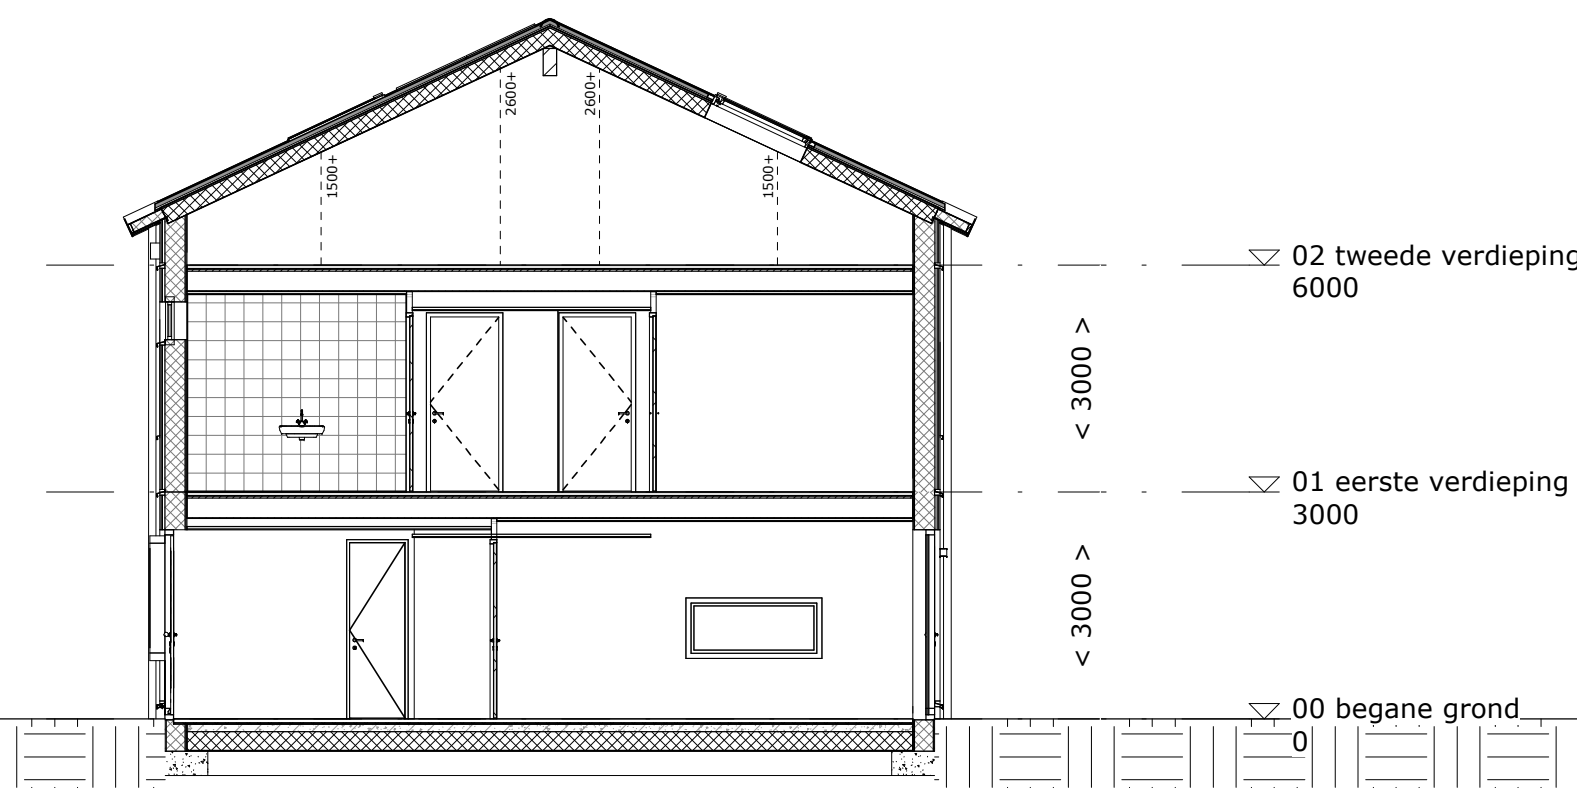

Doorsnede  
1 : 100




Schaalbalk 1:50

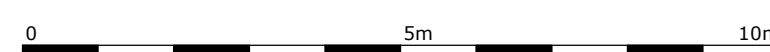


Schaalbalk 1:100



Voorgevel  
1 : 100

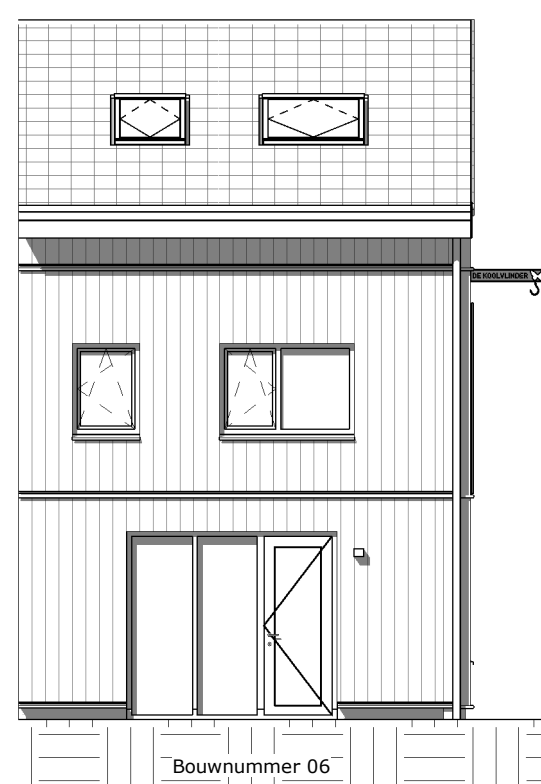

Achtergevel  
1 : 100

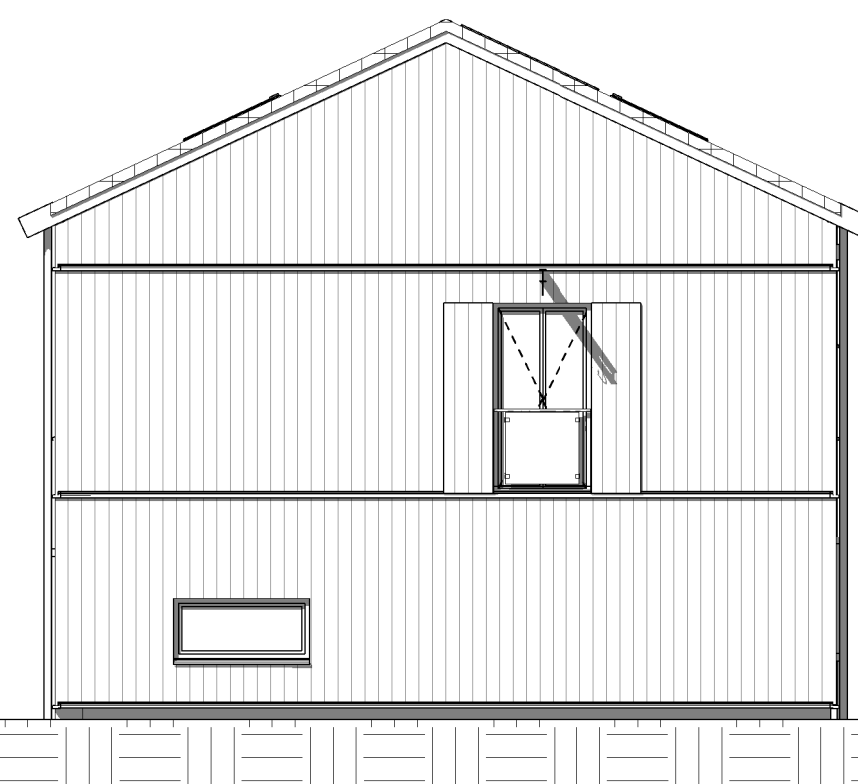

Linker zijgevel  
1 : 100

Situatie  
1 : 1000



DE KOOLVLINDER

HEERLIJK DORPS WONEN & KLAAR VOOR DE TOEGANG

timpaan.

HENSELMANS  
BOUW & ONTWIKKELING

Aan deze tekening kunnen geen rechten worden ontleend

Oprachtgever: Timpaan  
 Project: Nieuwbouw 25 woningen Spoorstraat Noord-Scharwoude  
 Onderdeel: Bouwnummer 06  
 Fase: Verkoop

Getekend: Author: Projectnr: 201107  
 Schaal: As indicated Datum: 2022-07-01  
 Formaat: A0  
 Tekeningnummer: VK-06