

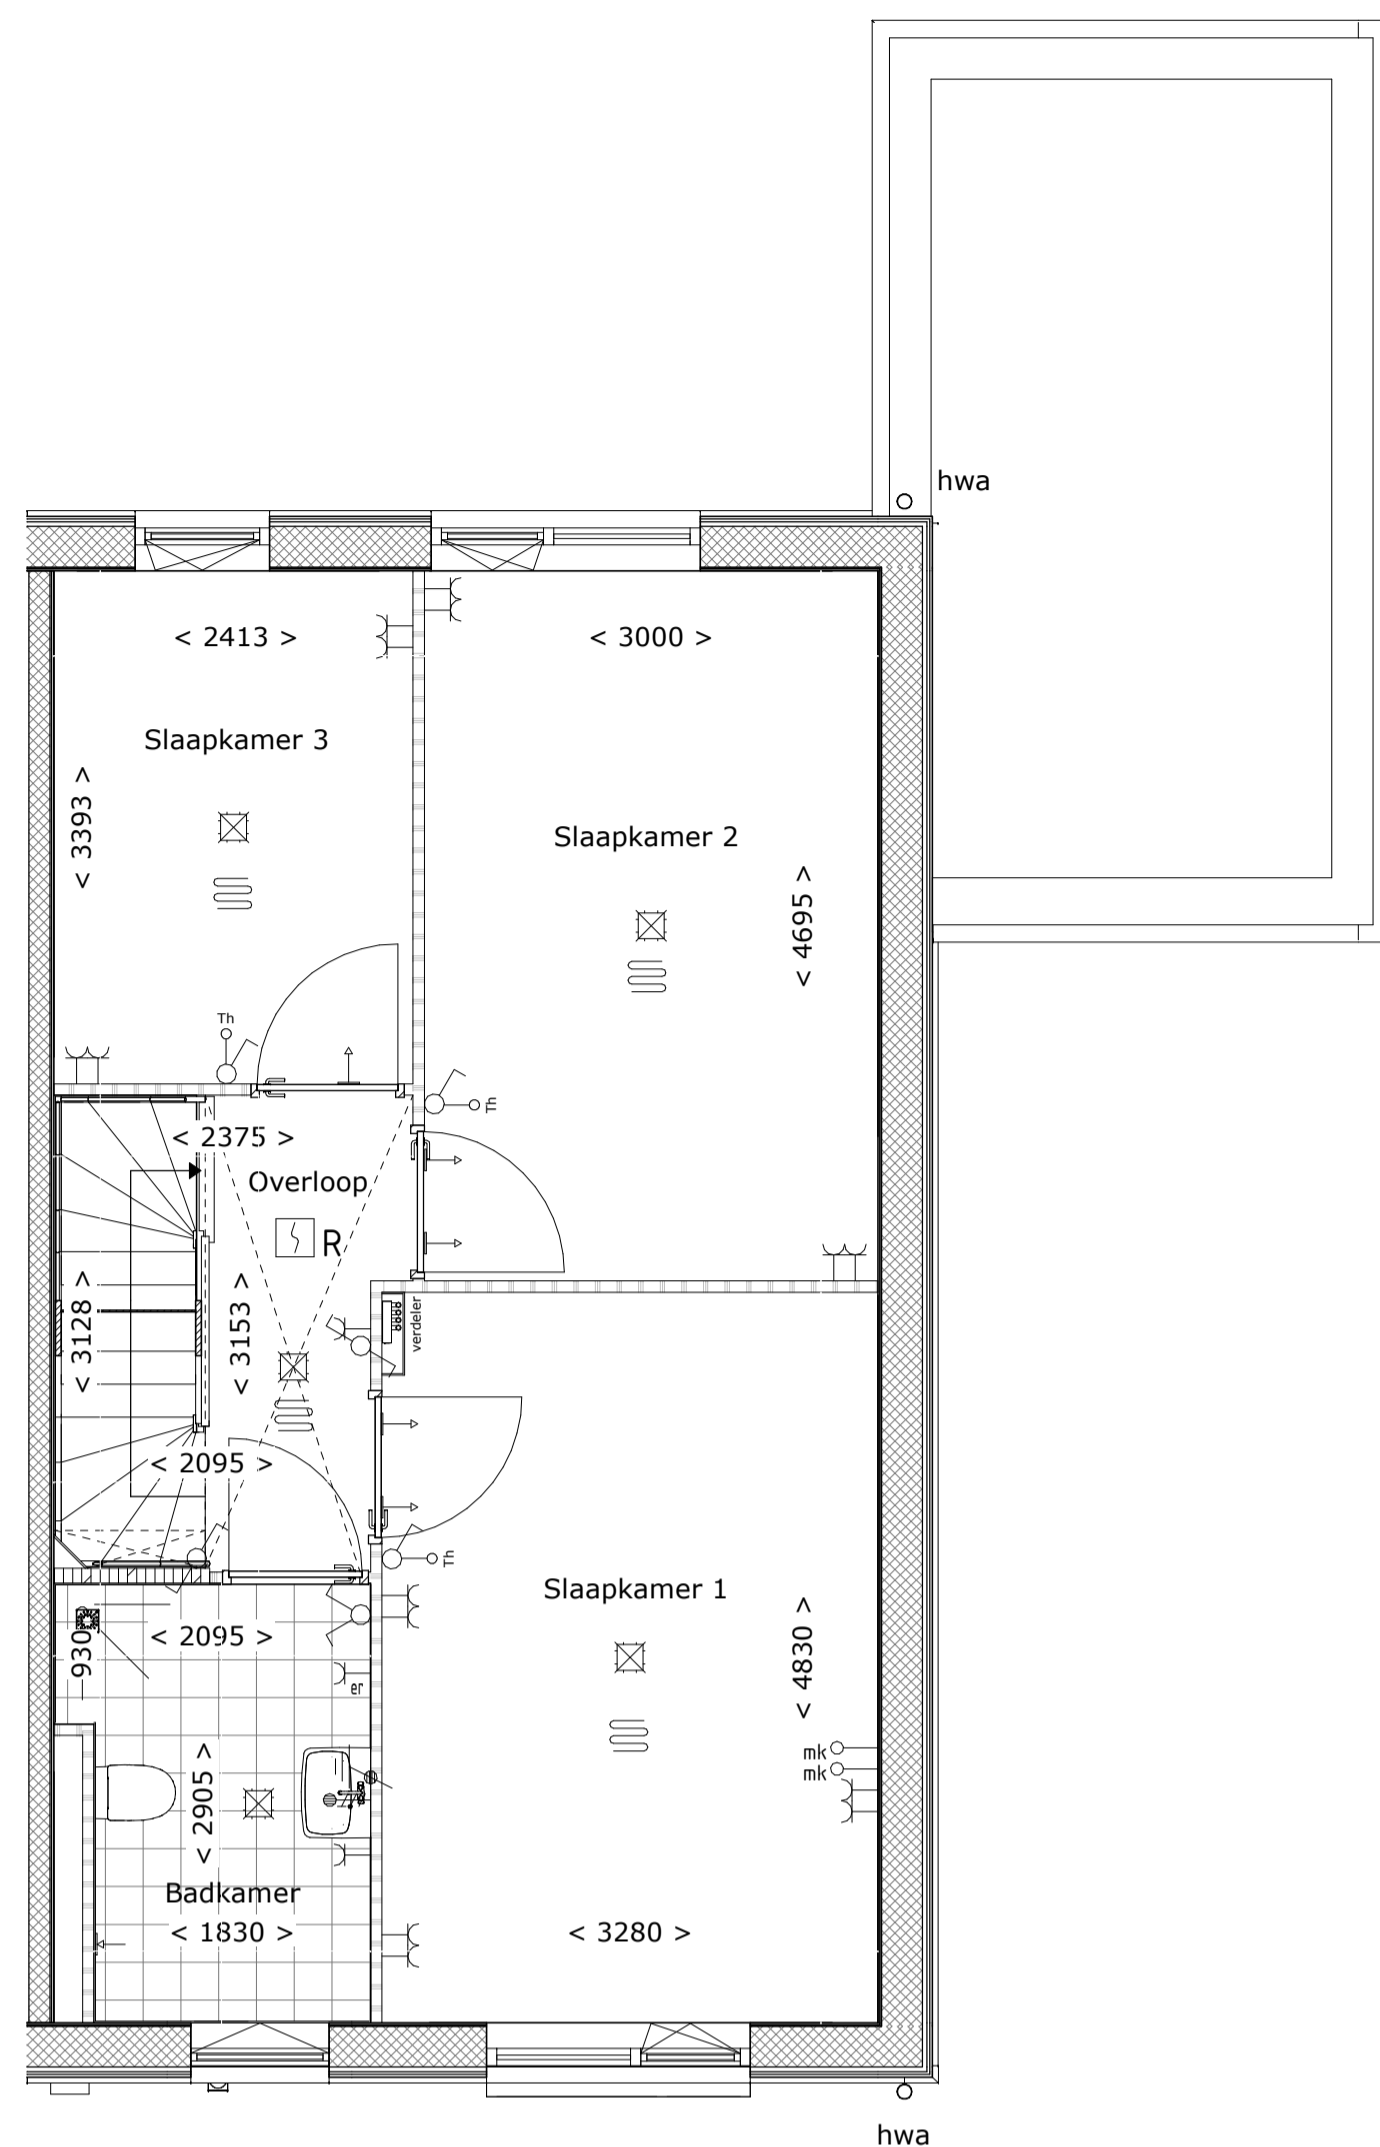


Begane grond
1 : 50

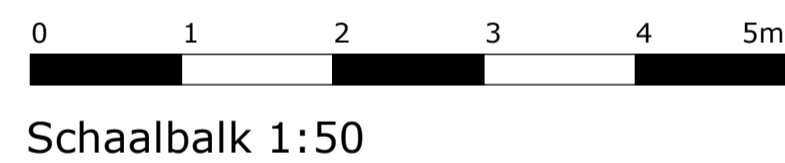

1e Verdieping
1 : 50

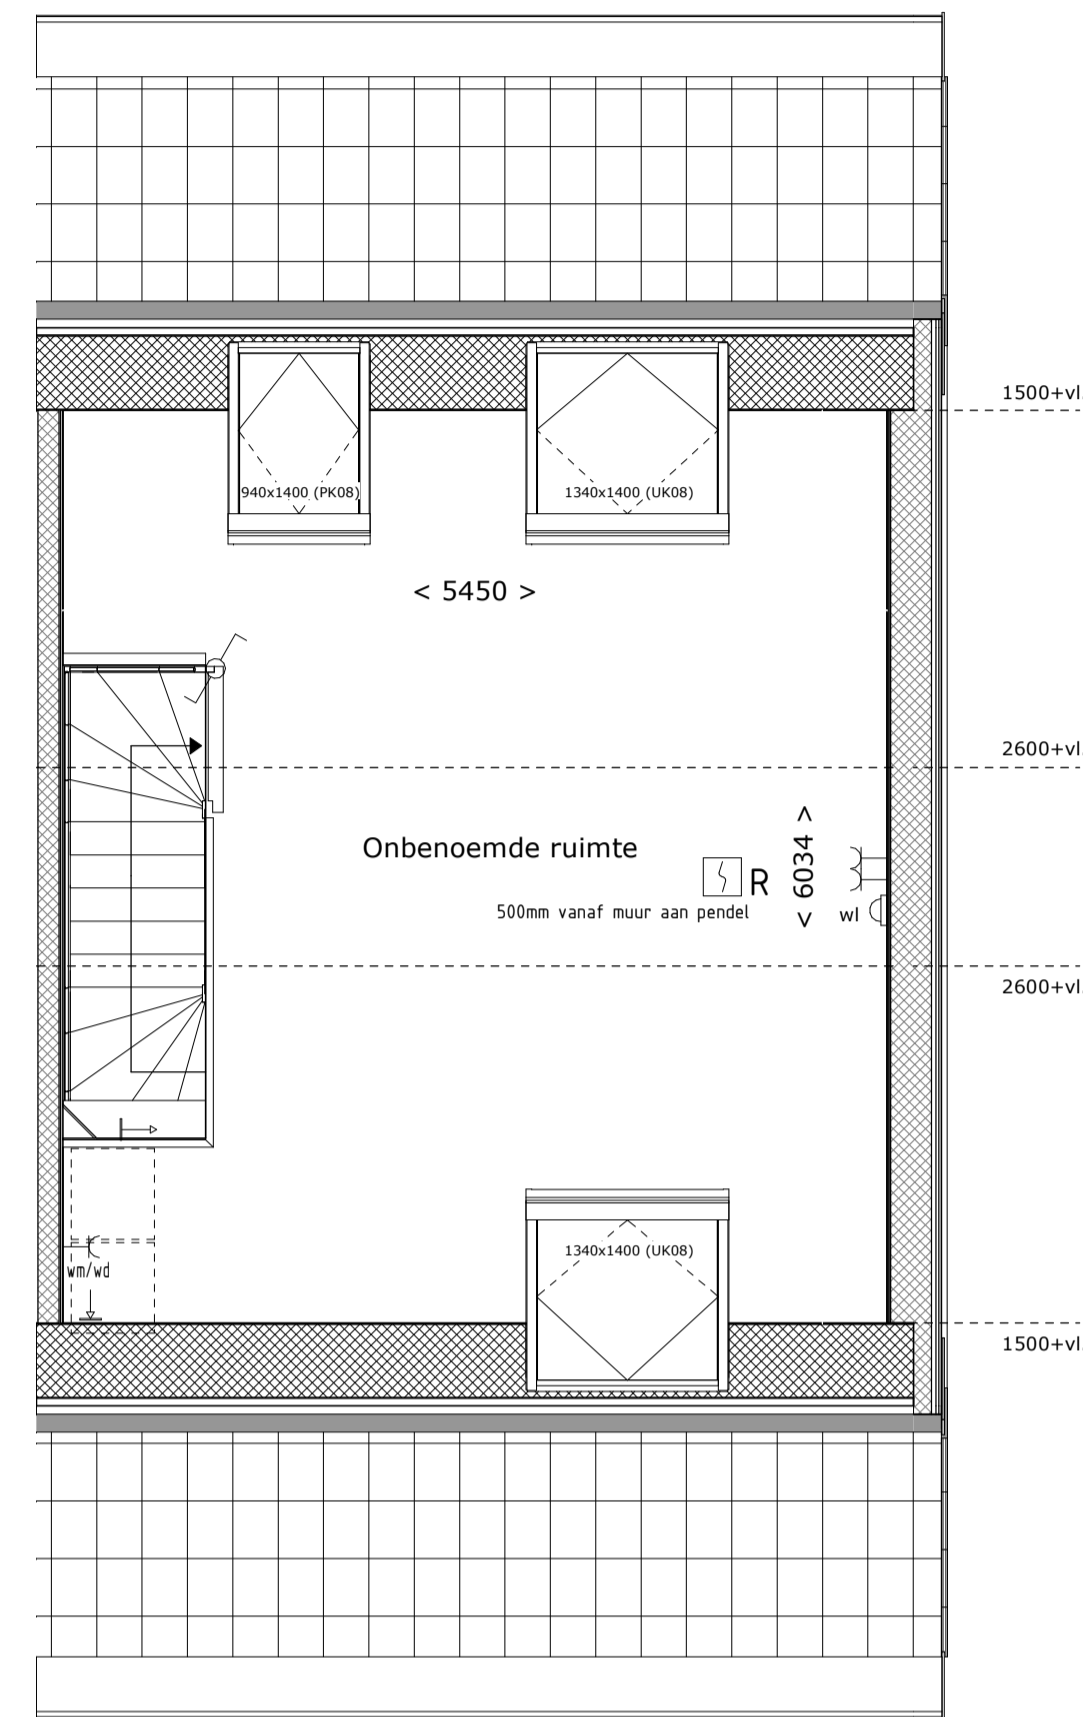

2e Verdieping
1 : 50

Disclaimer:

Deze tekening is een weergave van de opties voor de woning. Voor de volledige omschrijving van de opties verwijzen wij naar de koperskeuzelijsten van deze woning. De uitgewerkte opties die voor deze woning van toepassing zijn en op deze tekening staan aangegeven staan hieronder vermeld:
 100. Uitbouw woning voorzijde met 1,5m
 101. Uitbouw woning achterzijde met 1,2m
 102. Uitbouw woning achterzijde met 2,4m
 103. Uitbouw woning achterzijde met 3,25m
 105. Openslaande deuren achtergevel
 108. Slaapkamer op zolder
 109. 2 slaapkamers op zolder
 Individuele opties zijn niet mogelijk en worden niet in behandeling genomen!

RENVOOI - ALGEMEEN

De gestelde maatvoering betreft circa maatvoering in millimeters; hier kunnen geen rechten aan worden ontleend.

Technische omschrijving onlosmakelijk verbonden met onderhevige tekening.



RENVOOI - ELEKTRA
 Voor de aansluitpunten in de keuken verwijzen wij u naar de keuken installatietekening

	CAI	CAI	Col aansluiting (TV)	vv	Vloerverwarmingverdelers
	UTP	UTP	UTP aansluiting (internet)	er	Elektrische radiator
			Ledige leiding	wn	Wasmagneet
			Centraaldoos	wk	Wasmop
			Rookmelder	zw	Zwering
			Beeldkamer	wlv	Wandafzetgips uit
			Deurbel	kp	Koelplaat
			Centraal aarpunt	wp	Wandafzetgips uit
			Meterkast	ov	Oven
			Thermostaat	vw	Vaastwasser
				ak	Meterkast
				kk	Koelkast

RENVOOI - INSTALLATIES


	warmte pomp
	WTW-unit
	vloerverwarming verdelers
	vloerverwarming
	WTW-aanzuigpunt / uitblaaspunt
	opstelplaats wasmachine / wasdroger
	verlaagd plafond
	toilet
	douche

Situatie
1 : 1000

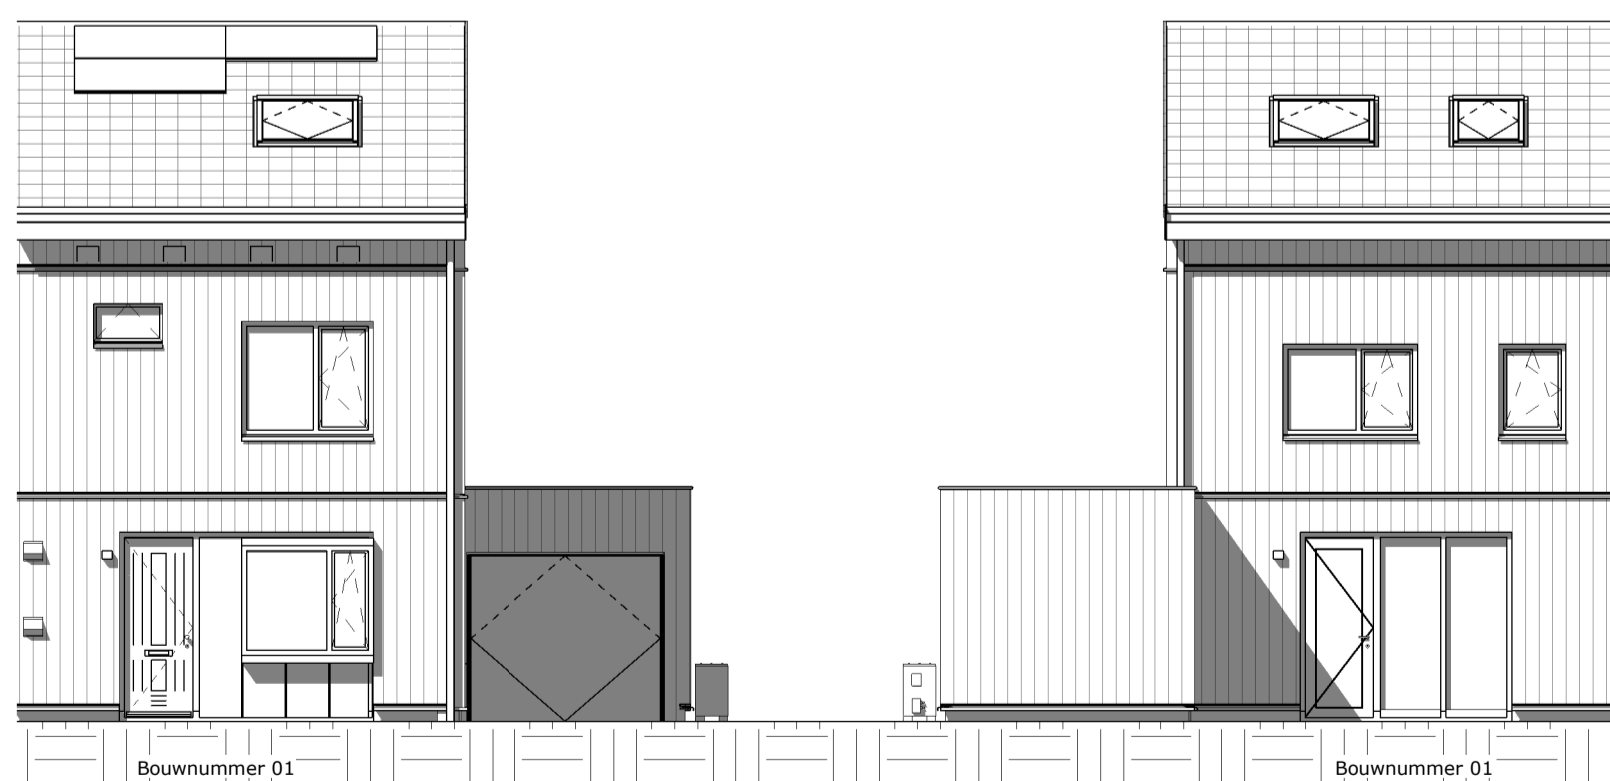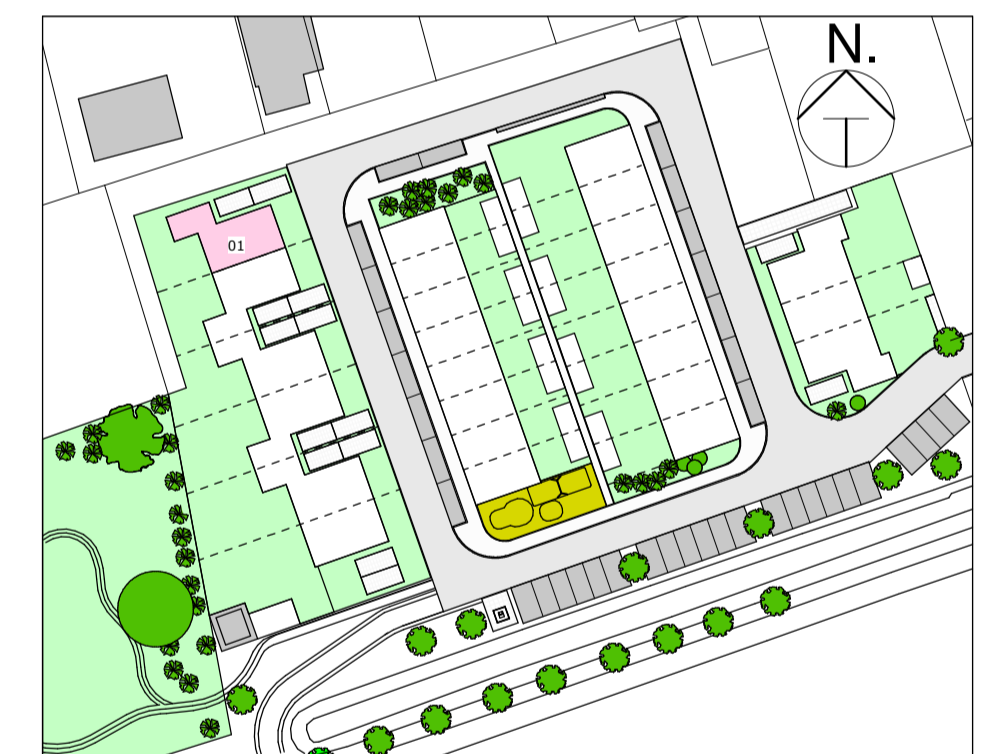


Voorgevel
1 : 100


Achtergevel
1 : 100

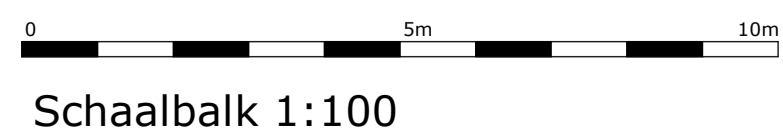

Schaalbalk 1:100

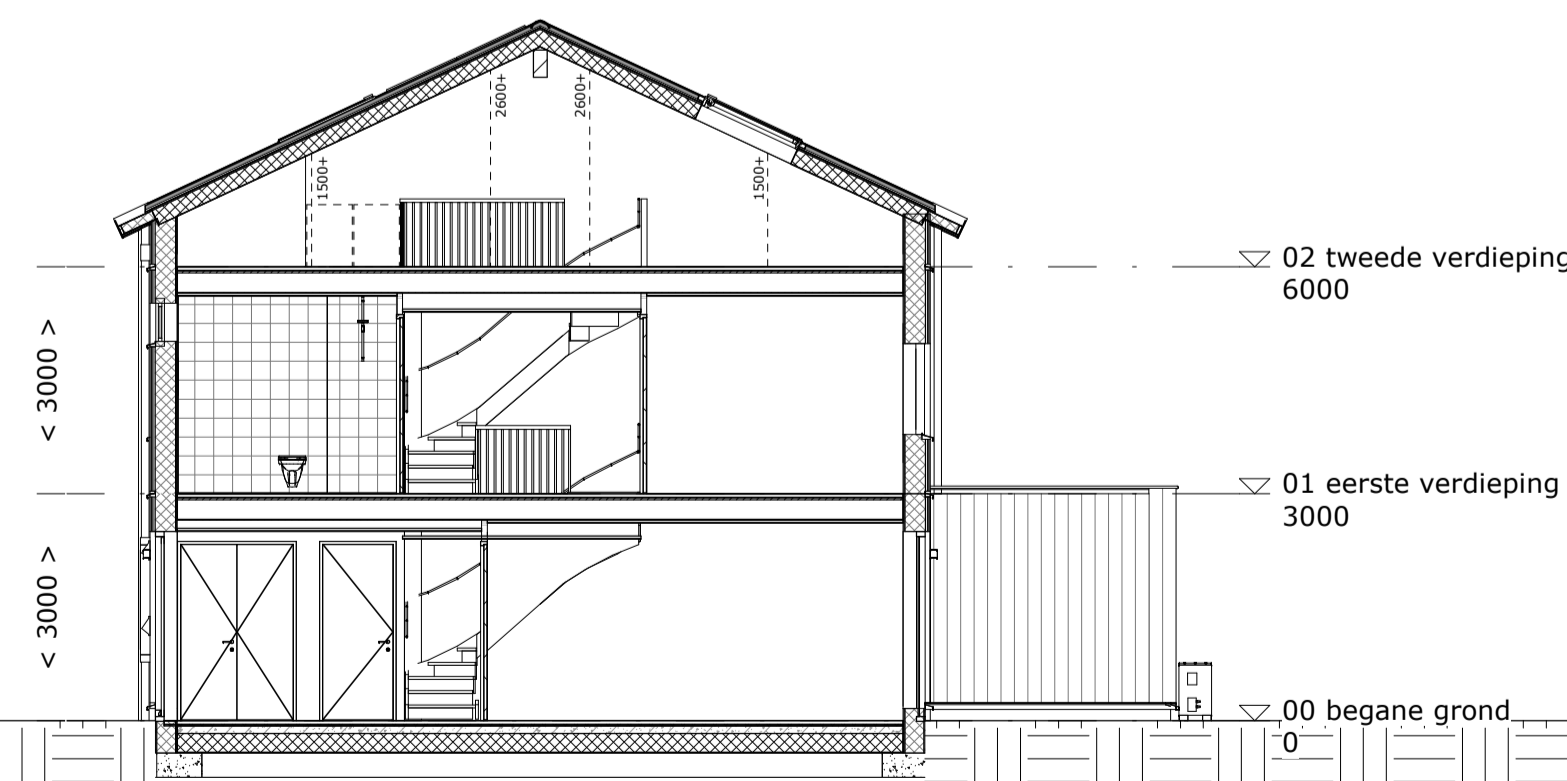

Doorsnede
1 : 100

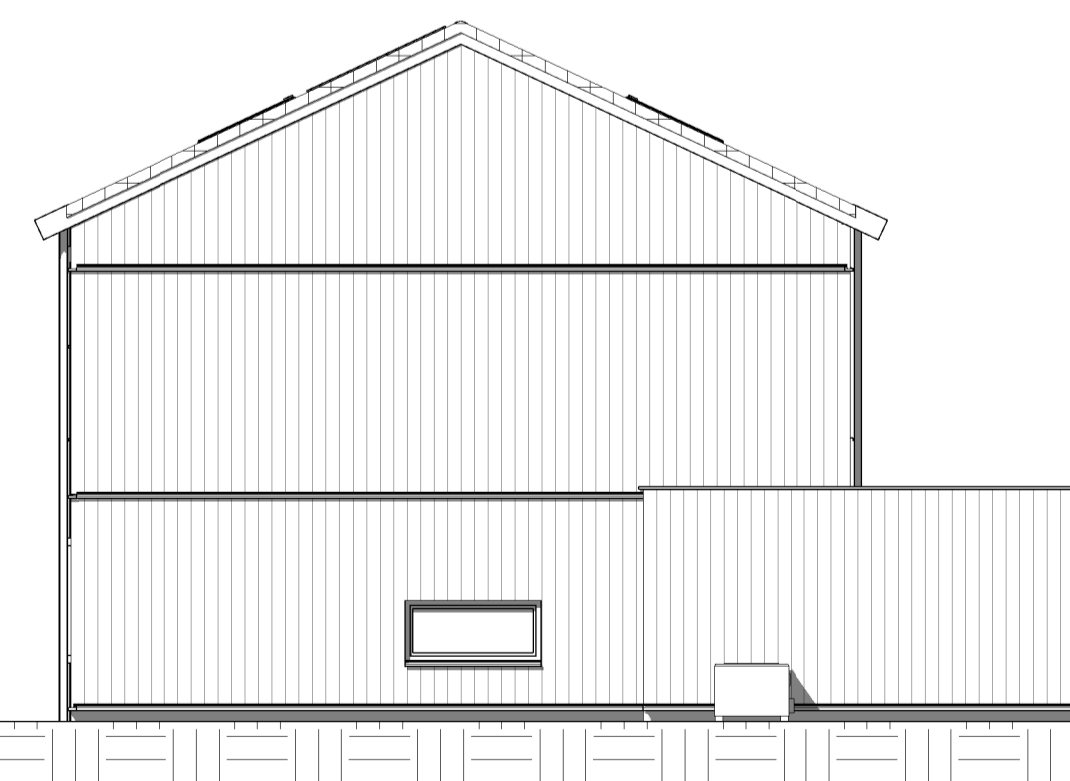

Rechter zijgevel
1 : 100



Aan deze tekening kunnen geen rechten worden ontleend

Oprachtgever: Timpaan
 Project: Nieuwbouw 25 woningen Spoorstraat Noord-Scharwoude
 Onderdeel: Bouwnummer 01
 Fase: Verkoop

Getekend: RB Projectnr: 201107
 Schaal: As indicated Datum: 2022-07-01
 Formaat: A0
 Tekeningnummer: VK-01