



Begane grond  
1 : 50




Schaalbalk 1:50

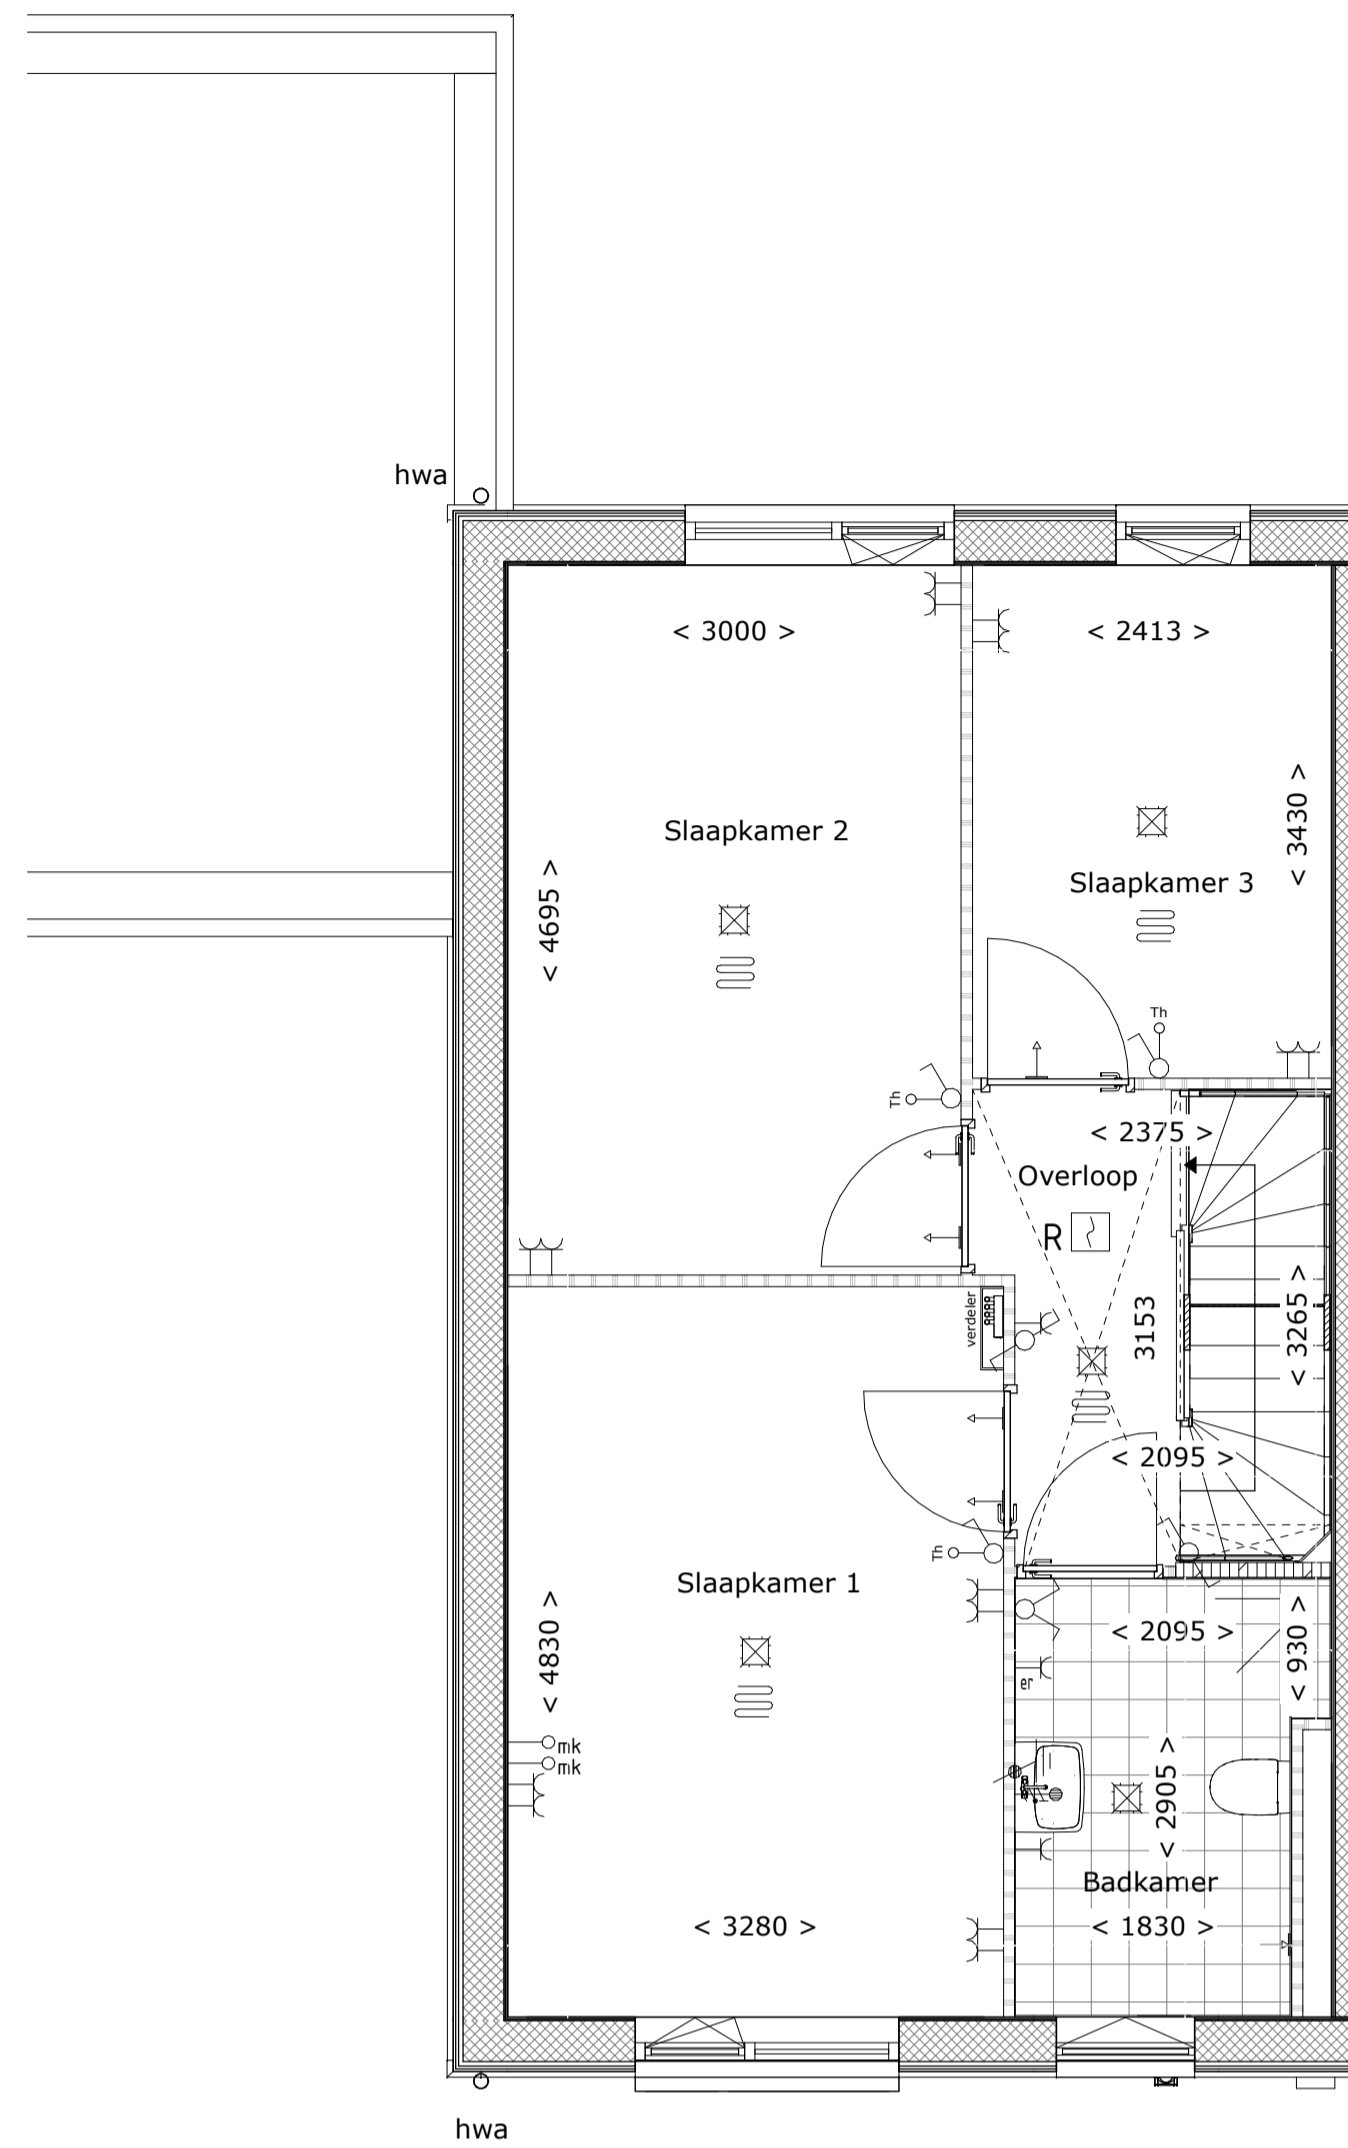


1e Verdieping  
1 : 50

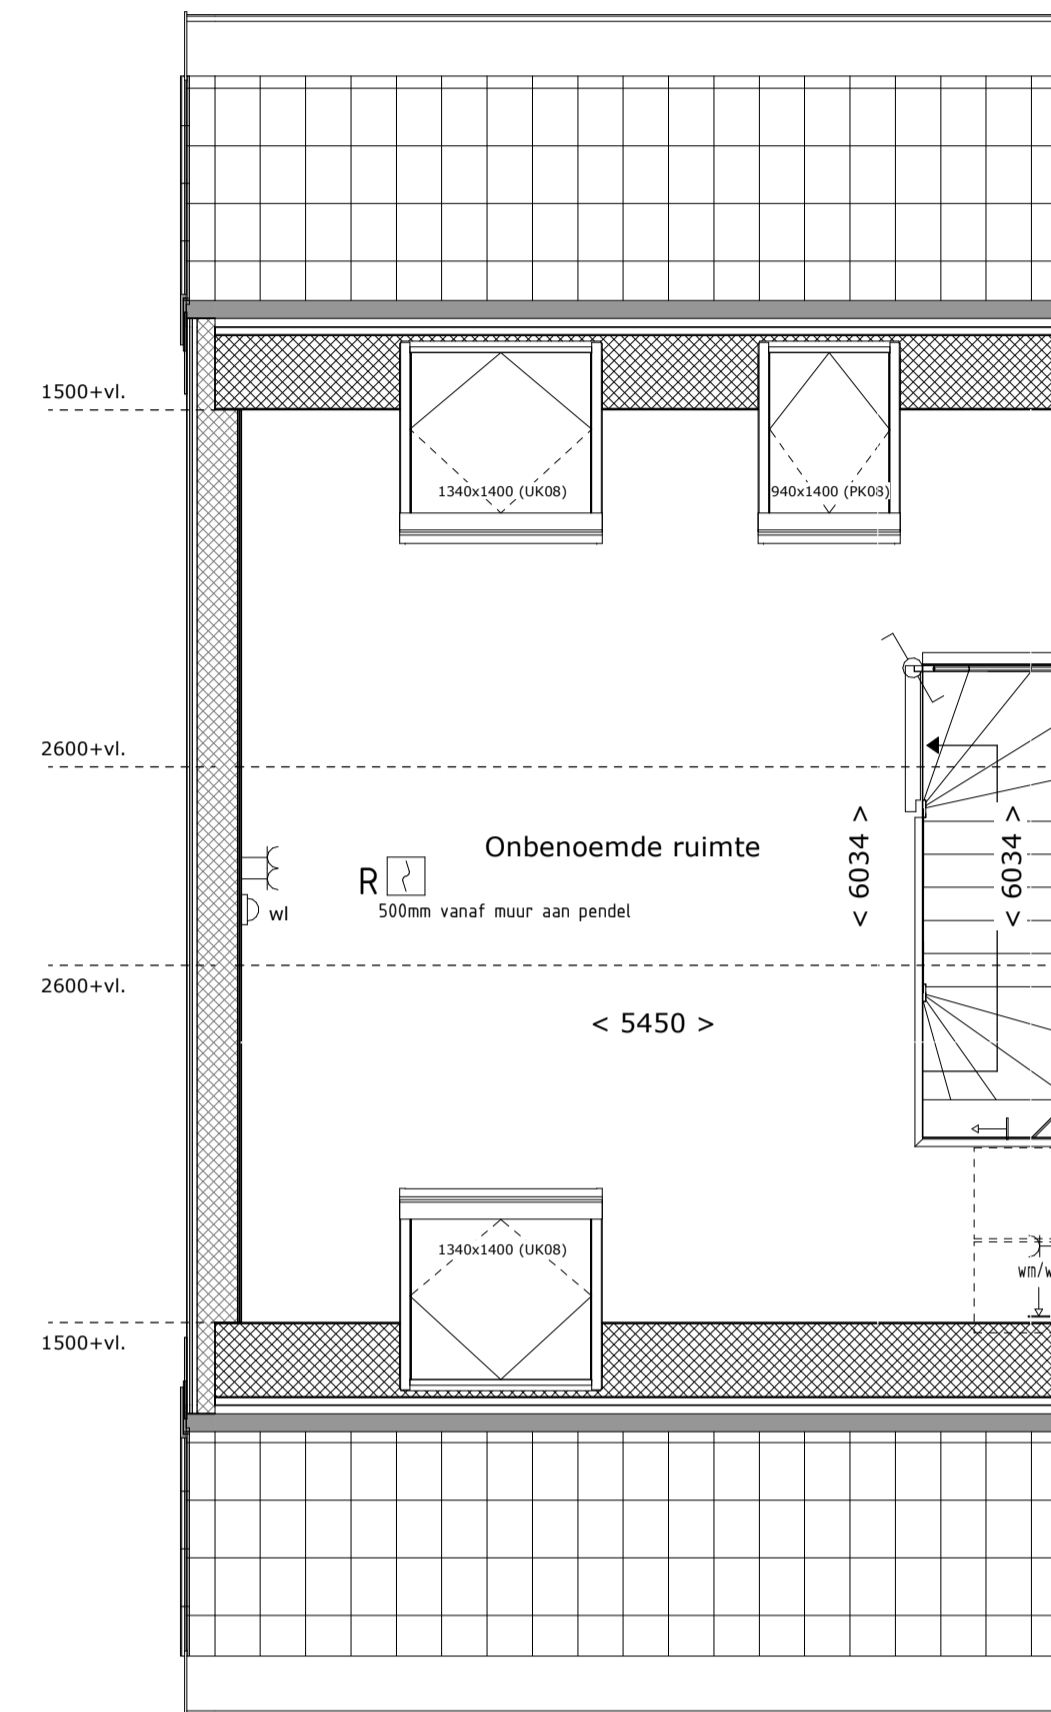


2e Verdieping  
1 : 50

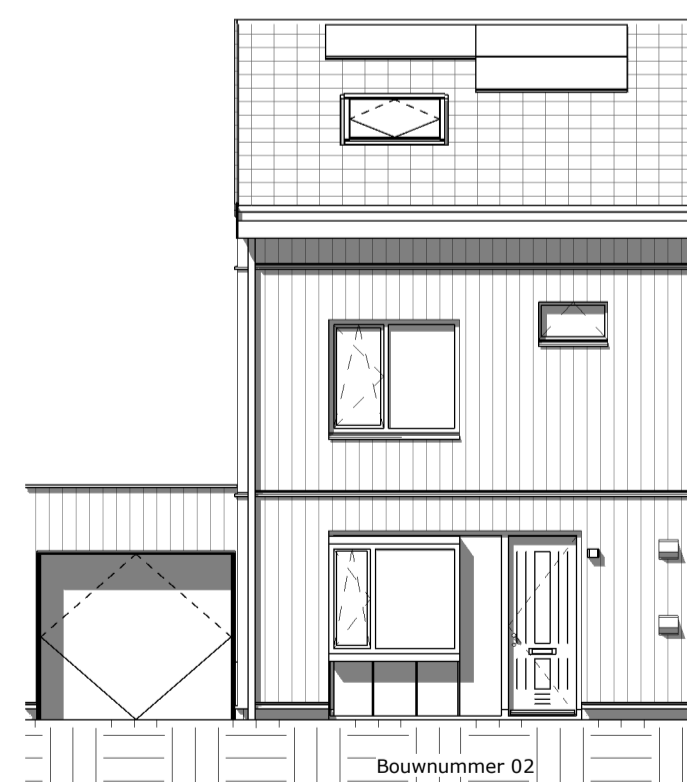


Voorgevel  
1 : 100

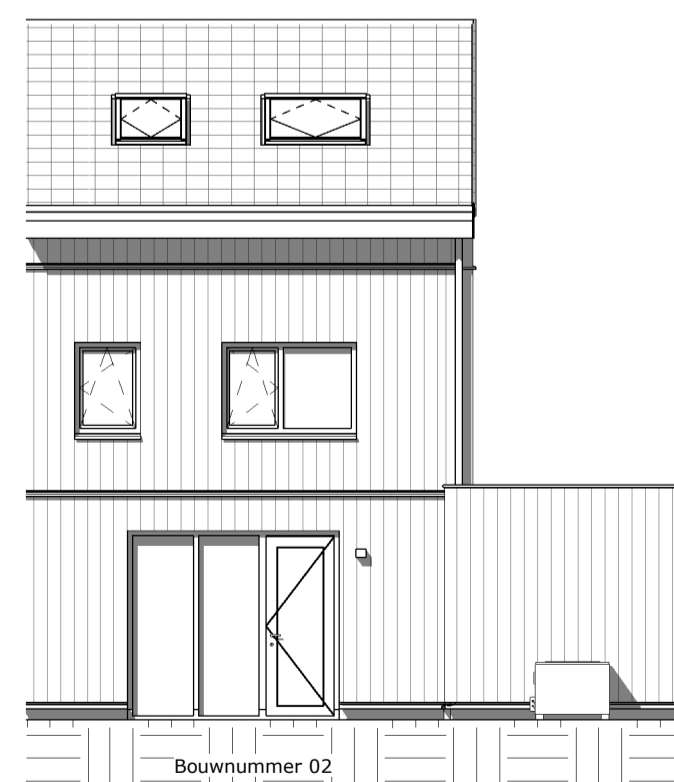


Achtergevel  
1 : 100

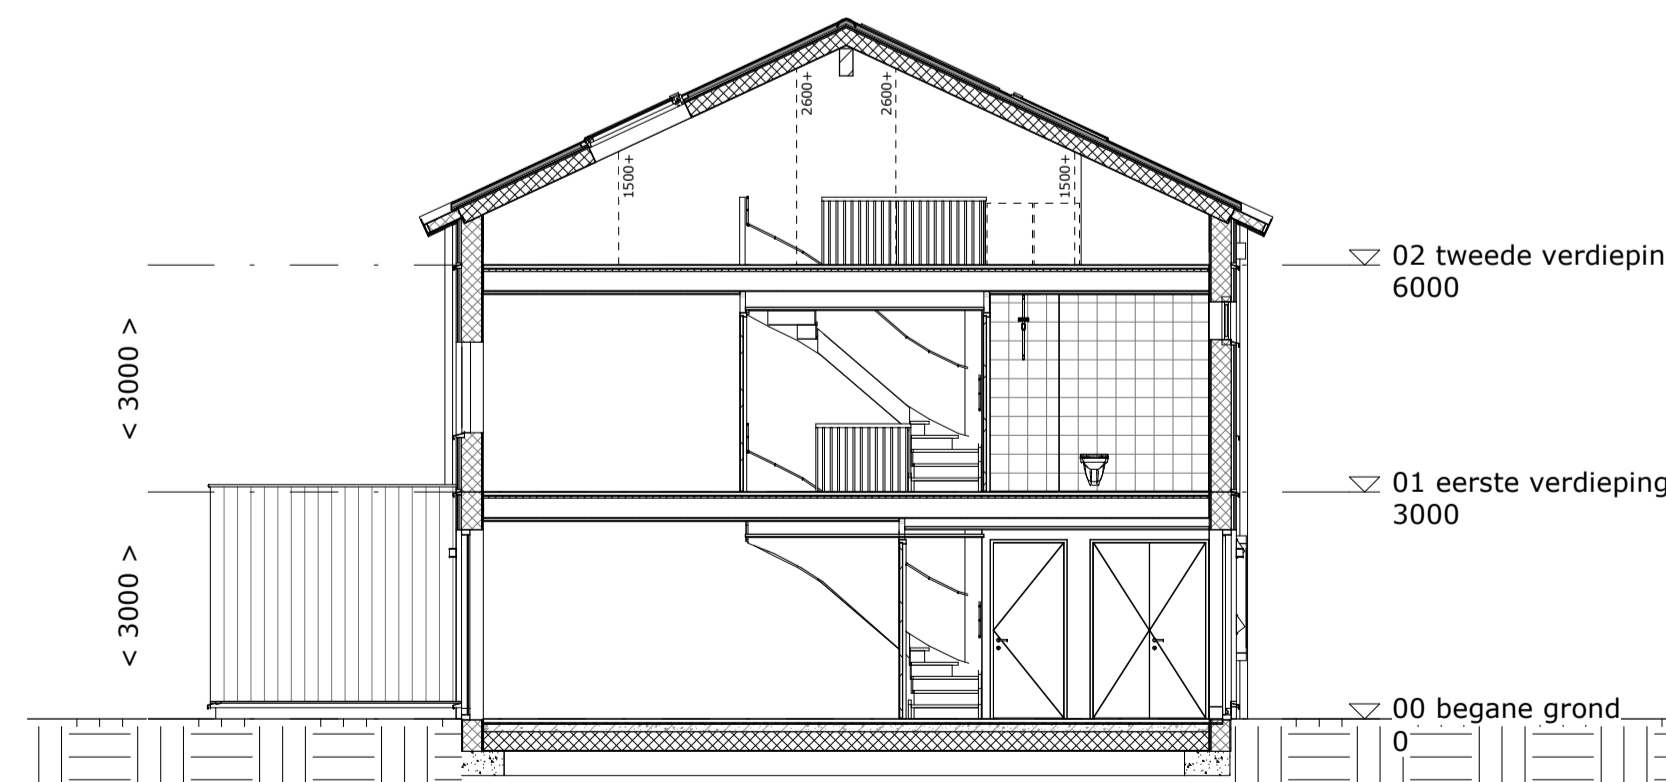

Doorsnede  
1 : 100

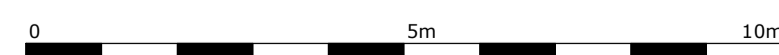

Schaalbalk 1:100

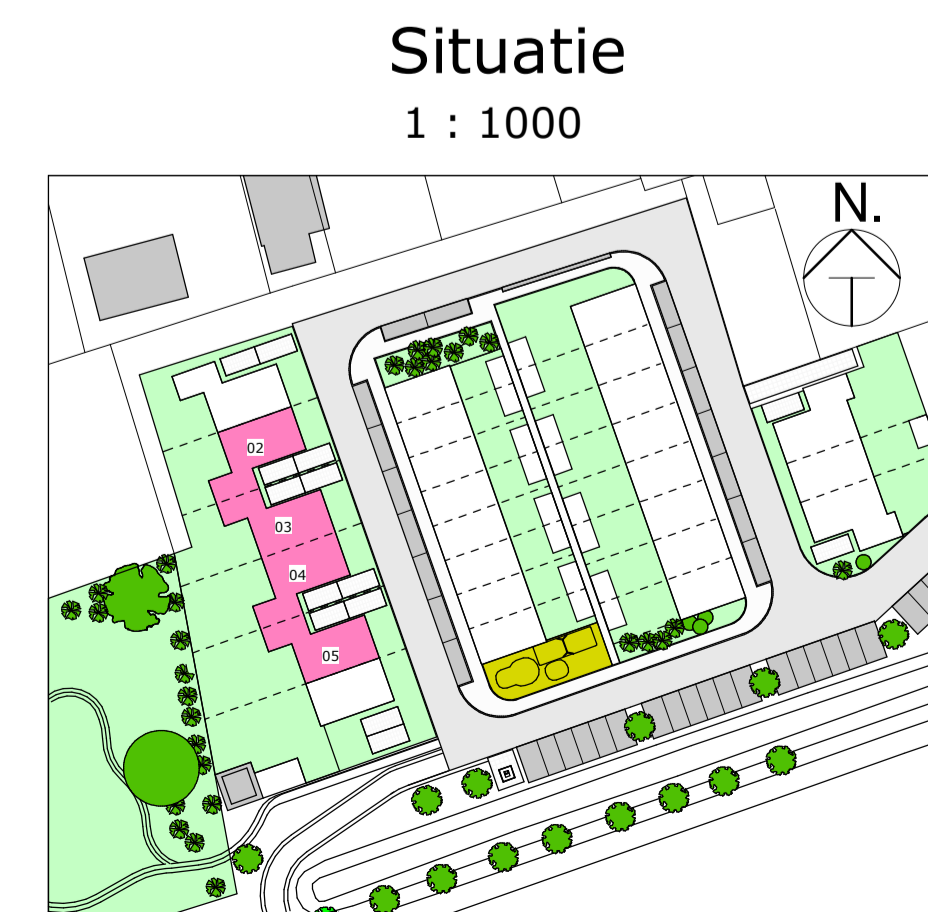

Situatie  
1 : 1000

**Disclaimer:**

Deze tekening is een weergave van de opties voor de woning. Voor de volledige omschrijving van de opties verwijzen wij naar de koperskeuzelijsten van deze woning. De uitgewerkte opties die voor deze woning van toepassing zijn en op deze tekening staan aangegeven staan hieronder vermeld:  
 100. Uitbouw woning voorzijde met 1,5m  
 101. Uitbouw woning achterzijde met 1,2m  
 102. Uitbouw woning achterzijde met 2,4m  
 103. Uitbouw woning achterzijde met 3,25m  
 105. Openslaande deuren achtergevel  
 108. Slaapkamer op zolder  
 109. 2 slaapkamers op zolder  
 Individuele opties zijn niet mogelijk en worden niet in behandeling genomen!

**RENVOOI - ALGEMEEN**

De gestelde maatvoering betreft circa maatvoering in millimeters; hier kunnen geen rechten aan worden ontleend.

Technische omschrijving onlosmakelijk verbonden met onderhevige tekening.

**RENVOOI - ELEKTRA**  
 Voor de aansluitpunten in de keuken verwijzen wij u naar de keuken installatietekening

Draadloze enkelpolige schakelaar	CAI CAI aansluiting (TV)	vv Vloerverwarmingverdelers
Draadloze serie schakelaar	UTP UTP aansluiting (internet)	er Elektrische radiator
Draadloze wissel schakelaar	Ledige leiding	wk Wasmachine
Draadloze wissel/wissel schakelaar	Centraal aansluitpunt	zw Zwenking
Draadloze kruis schakelaar	Roookmeider	wlv Warmlateringskabel
Eekelvoedige WED met aarde	Belekdraker	fp Koelplaat
Tweevoudige WED met aarde	Deurbel	wp Waterpomp
Perilex WED	Centraal aansluitpunt	ov Oven
1-fase aansluitpunt	Meterkast	ww Vaalwasser
3-fase aansluitpunt	Thermostaat	mk Meterkast
		kk Koelkast

**RENVOOI - INSTALLATIES**

warmte pomp
WTW-unit
vloerverwarming verdelers
vloerverwarming
WTW-aansluitpunt / uitblaaspunt
opstelplaats wasmachine / wasdroger
verlaagd plafond
toilet
douche



Aan deze tekening kunnen geen rechten worden ontleend

Oprachtgever: **Timpaan**  
 Project: **Nieuwbouw 25 woningen Spoorstraat Noord-Scharwoude**  
 Onderdeel: **Bouwnummer 02 t/m 05**  
 Fase: **Verkoop**

Getekend: RB Projectnr: 201107  
 Schaal: AS indicated Datum: 2022-07-01  
 Formaat: A0  
 Tekeningnummer: **VK-02 t/m 05**